


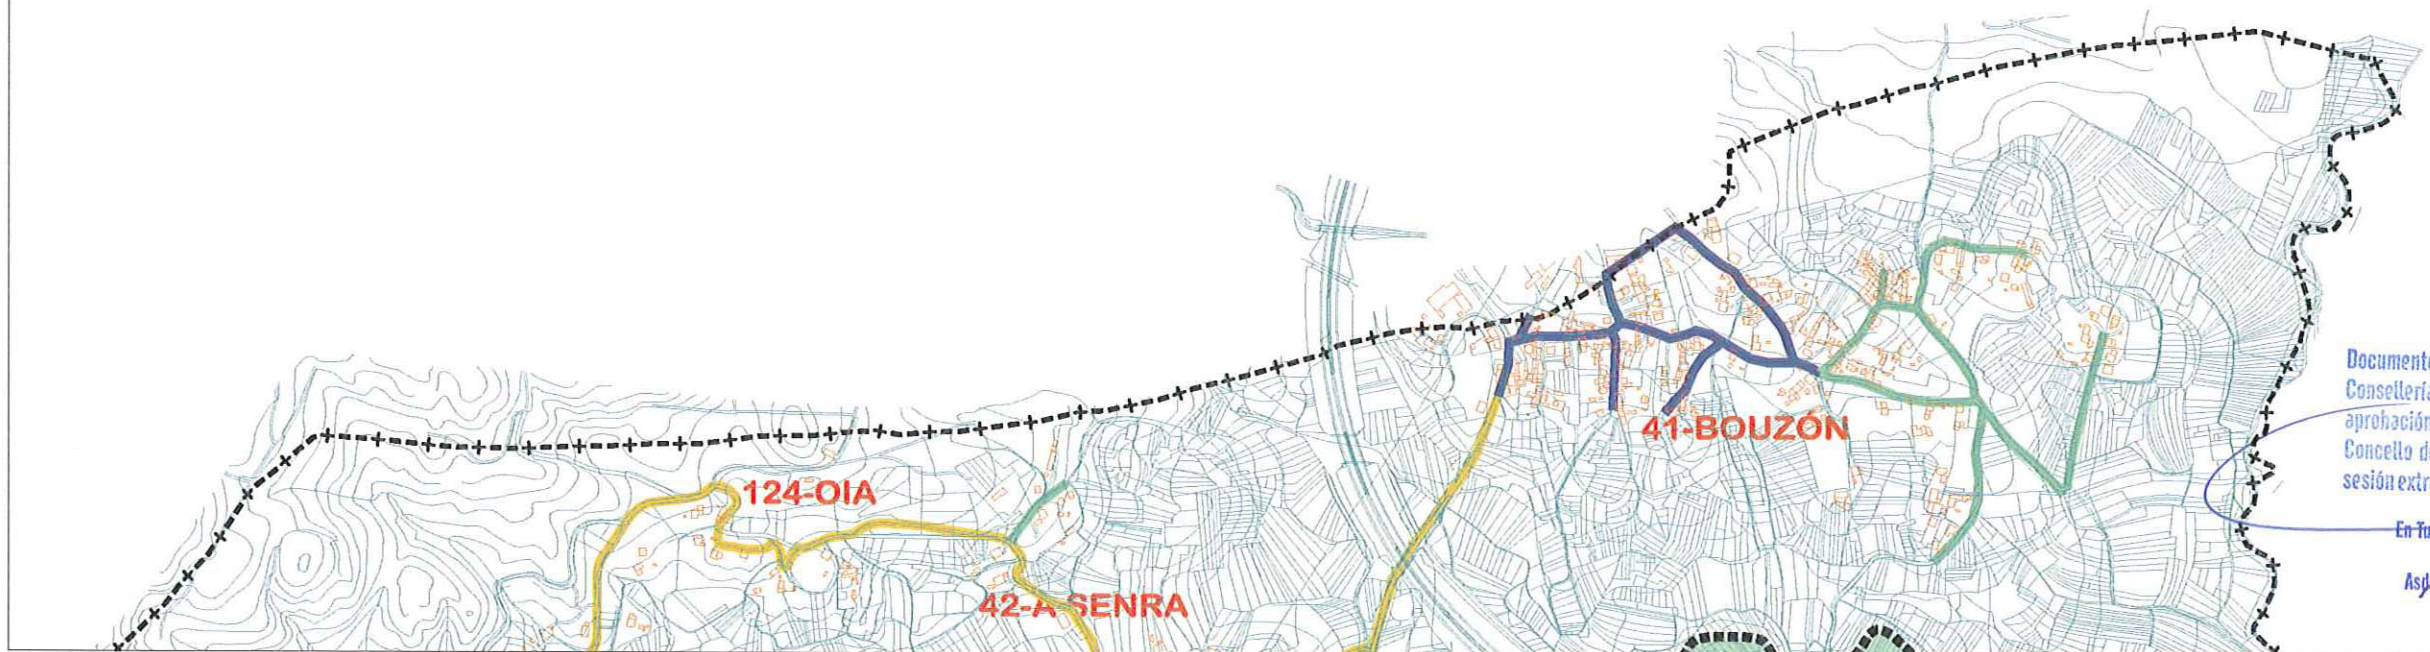













**XUNTA DE GALICIA**  
 Aprobado definitivamente por Orden do Conselleiro de Medio Ambiente, Territorio e Infraestruturas  
 de data **24 MAR. 2011**  
 A xeta do servizo de Planificación Urbanística II  
 María Mariñas Busto



Documento corrixido en base á Orde de 26 de Xaneiro de 2011 da Consellería de Medio Ambiente, Territorio e Infraestruturas sobre a aprobación definitiva do Plan Xeral de Ordenación municipal do Concello de Tui, e aprobado pola Pleno desta Corporación Local na sesión extraordinaria de data 2 de Marzo de 2011.

En Tui, a 3 de Marzo de 2011  
 A Secretaria  
 Asja Irene Suárez López

**SIMBOLOGIA\***

- |  |  |
|--|--|
|  RED DE ABASTECIMIENTO PVC Ø 50 mm  |  RED DE ABASTECIMIENTO PVC Ø 160 mm       |
|  RED DE ABASTECIMIENTO PVC Ø 63 mm  |  RED DE ABASTECIMIENTO PVC Ø 200 mm       |
|  RED DE ABASTECIMIENTO PVC Ø 75 mm  |  RED DE ABASTECIMIENTO PVC Ø 400 mm       |
|  RED DE ABASTECIMIENTO PVC Ø 90 mm  |  RED DE ABASTECIMIENTO PVC Ø 600 mm       |
|  RED DE ABASTECIMIENTO PVC Ø 110 mm |  RED DE IMPULSION Ø 300 mm                |
|  RED DE ABASTECIMIENTO PVC Ø 125 mm |  RED DE ABASTECIMIENTO FUNDICION Ø 100 mm |
|  RED DE ABASTECIMIENTO PVC Ø 140 mm |  RED DE ABASTECIMIENTO FUNDICION Ø 200 mm |

\* DATOS FACILITADOS POLO CONCELLO

DOCUMENTO PARA APROBACIÓN DEFINITIVA	
<b>EXCELENTÍSIMO CONCELLO DE TUI</b>	
PLAN XERAL DE ORDENACIÓN MUNICIPAL	PLANO N° 7.1
CONSULTOR ROBERTO AYA DUARTE INGENIERO DE CARRETERAS, CANALES Y PUERTOS <b>interurban, s.a.</b> URBANISMO E INGENIERIA	PLANEAMENTO REDES DE SERVICIOS ABASTECIMIENTO DE AUGA ESCALA: 1/5000, A-1 1/10000, A-3 FECHA: FEBR-2011