


XUNTA DE GALICIA
 Orden do Conselleiro de Medio Ambiente, Territorio e Infraestruturas
 Aprobado definitivamente por Orden do Conselleiro de Medio Ambiente, Territorio e Infraestruturas II de data **24 MAR. 2011**
 A xefa do servizo de Planificación Urbanística II
Marta Mariñas Busto

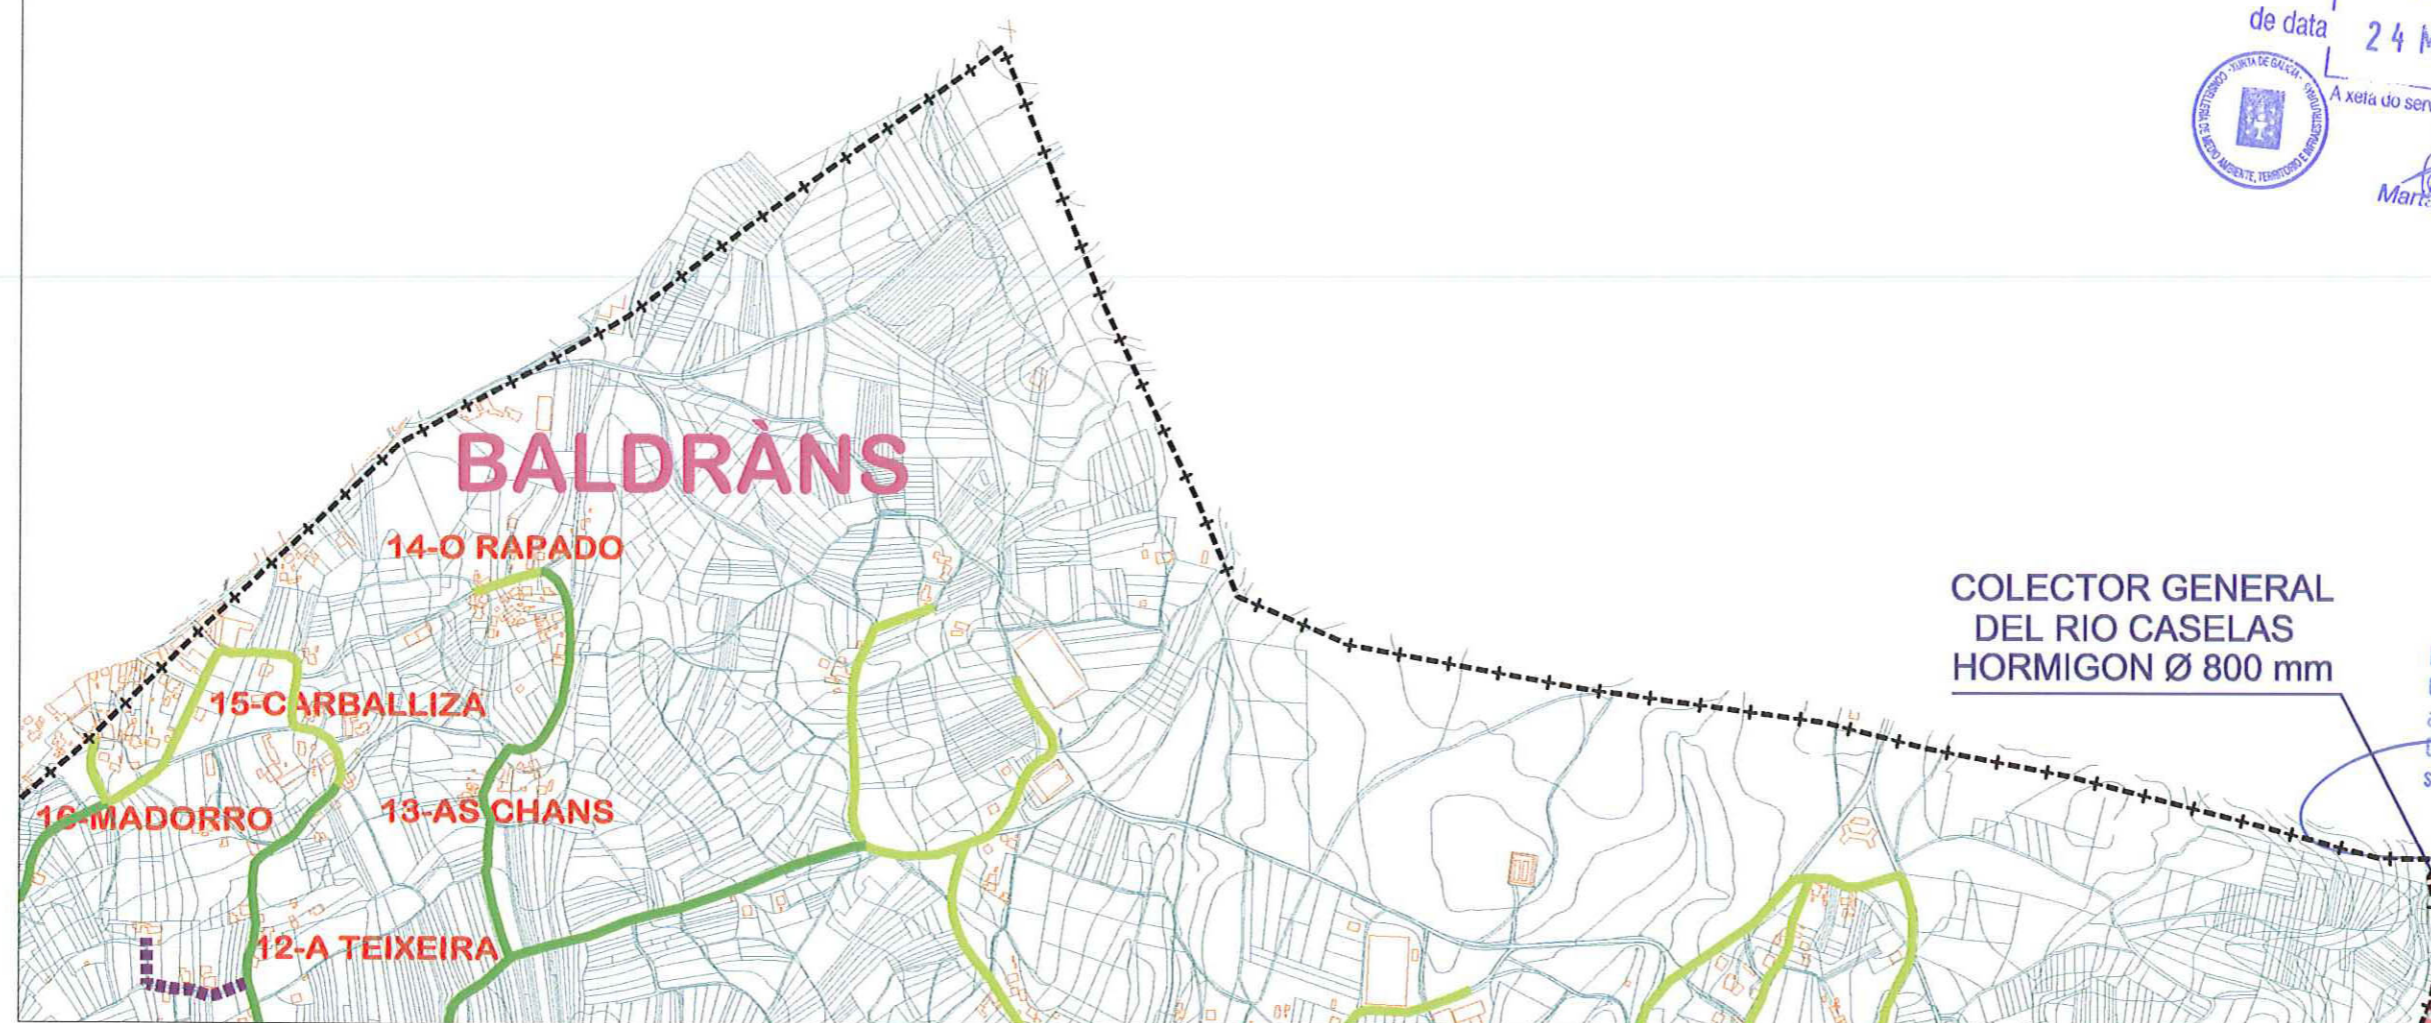

**COLECTOR GENERAL
 DEL RIO CASELAS
 HORMIGON Ø 800 mm**

Documento corrixido en base á Orde de 26 de Xaneiro de 2011 da Consellería de Medio Ambiente, Territorio e Infraestruturas sobre aprobación definitiva do Plan Xeral de Ordenación municipal do Concello de Tui, e aprobado polo Pleno desta Corporación Local na sesión extraordinaria de data 2 de Marzo de 2011.

En Tui, a 3 de Marzo de 2011
 A Secretaría
 Asdo. Irene Suárez López



SIMBOLOLOGIA*

- RED DE SANEAMIENTO PVC Ø 200 mm
- RED DE SANEAMIENTO PVC Ø 250 mm
- RED DE SANEAMIENTO PVC Ø 315 mm
- RED DE SANEAMIENTO PVC Ø 400 mm EN ADELANTE
- RED DE SANEAMIENTO DE IMPULSION
- RED DE SANEAMIENTO EN PROYECTO O EJECUCION
- RED DE SANEAMIENTO PREVISTA

* DATOS FACILITADOS POLO CONCELLO

DOCUMENTO PARA APROBACIÓN DEFINITIVA	
EXCELENTÍSIMO CONCELLO DE TUI	
PLAN XERAL DE ORDENACIÓN MUNICIPAL	PLANO N° 8.7
O CONSULTOR ROBERTO AYA DUARTE INGENIERO DE CAMIÑOS, CAÑALES Y PUERTOS interurban, s.a. URBANISMO E ENXENNERIA	PLANEAMENTO REDES DE SERVICIOS SANEAMIENTO ESCALA: 1/5000, A-1 1/10000, A-3 FECHA: FEBR-2011