



2-1-PRACER-1

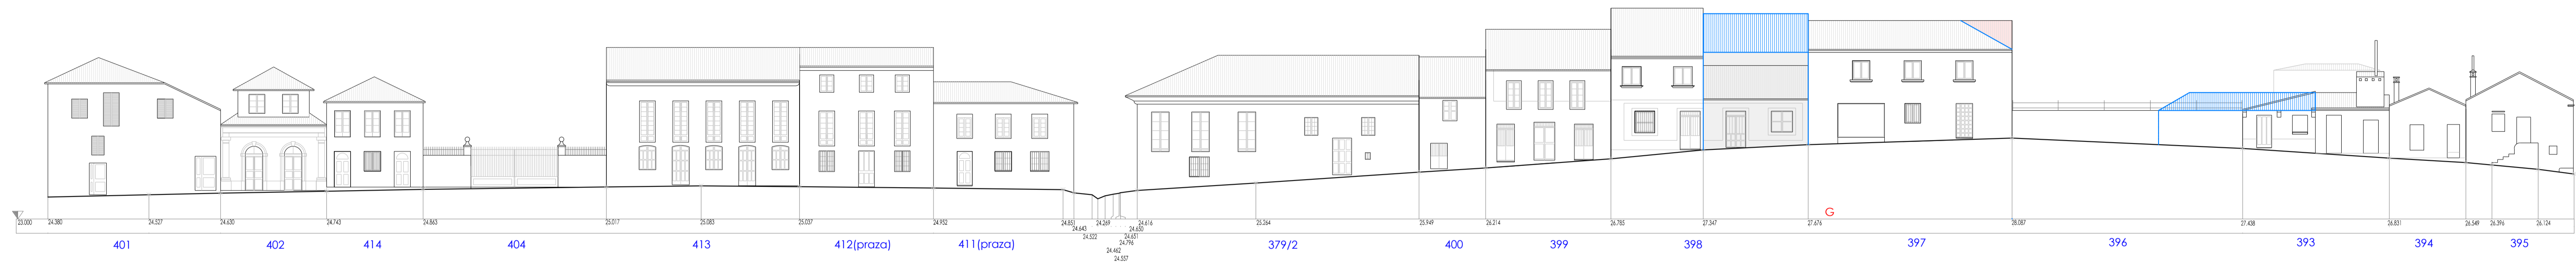

VOLUME FORA DE ORDENACIÓN
CUBERTA PROPOSTA
VOLUME PROPOSTO
ÁREA DE MOVIMIENTO
ORDENACIÓN PECHADA
ORDENACIÓN AISLADA

2-1-PRACER=2

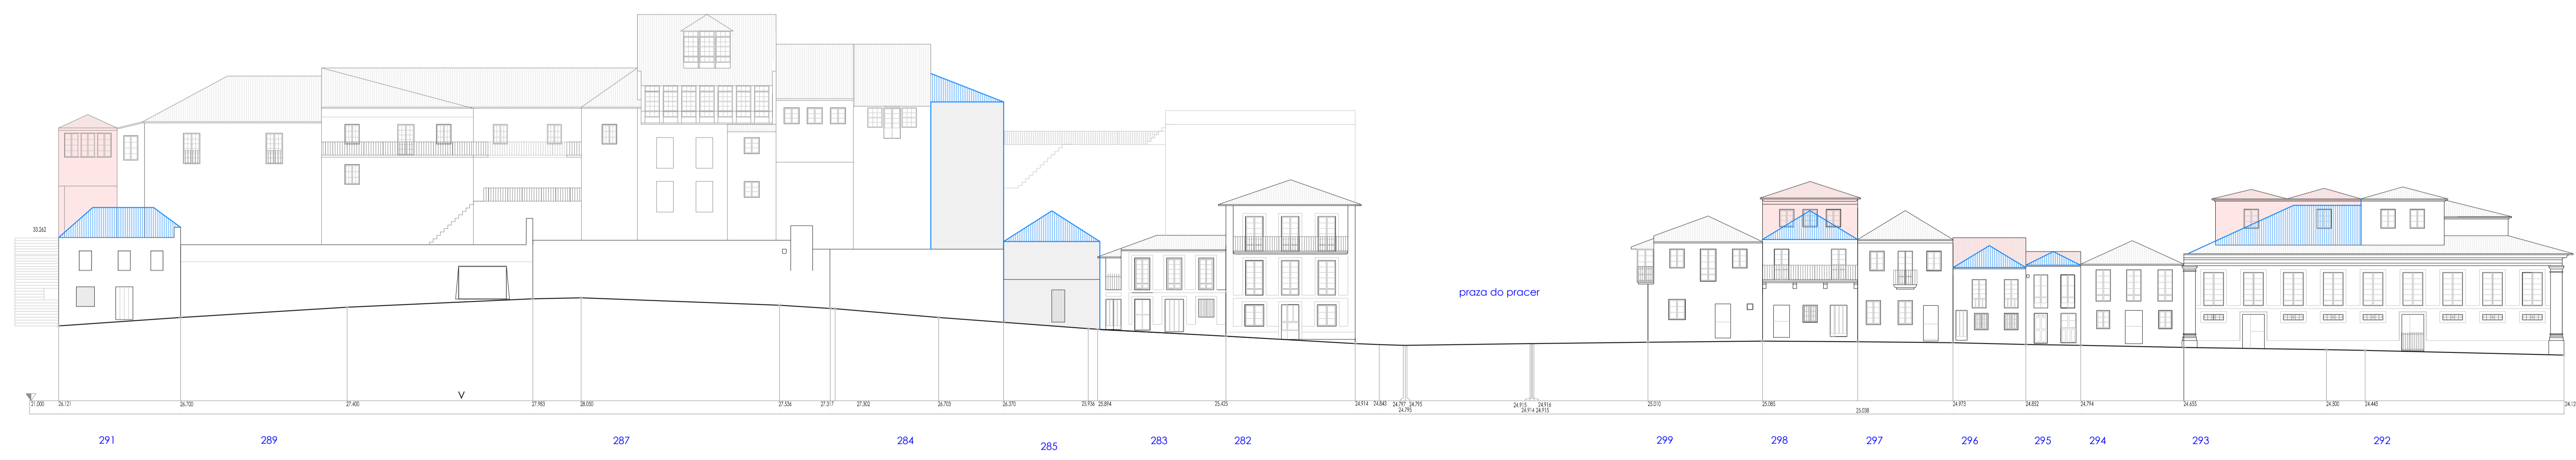

VOLUME FORA DE ORDENACIÓN
CUBERTA PROPOSTA
VOLUME PROPOSTO
ÁREA DE MOVIMIENTO
ORDENACIÓN PECHADA
ORDENACIÓN AISLADA