

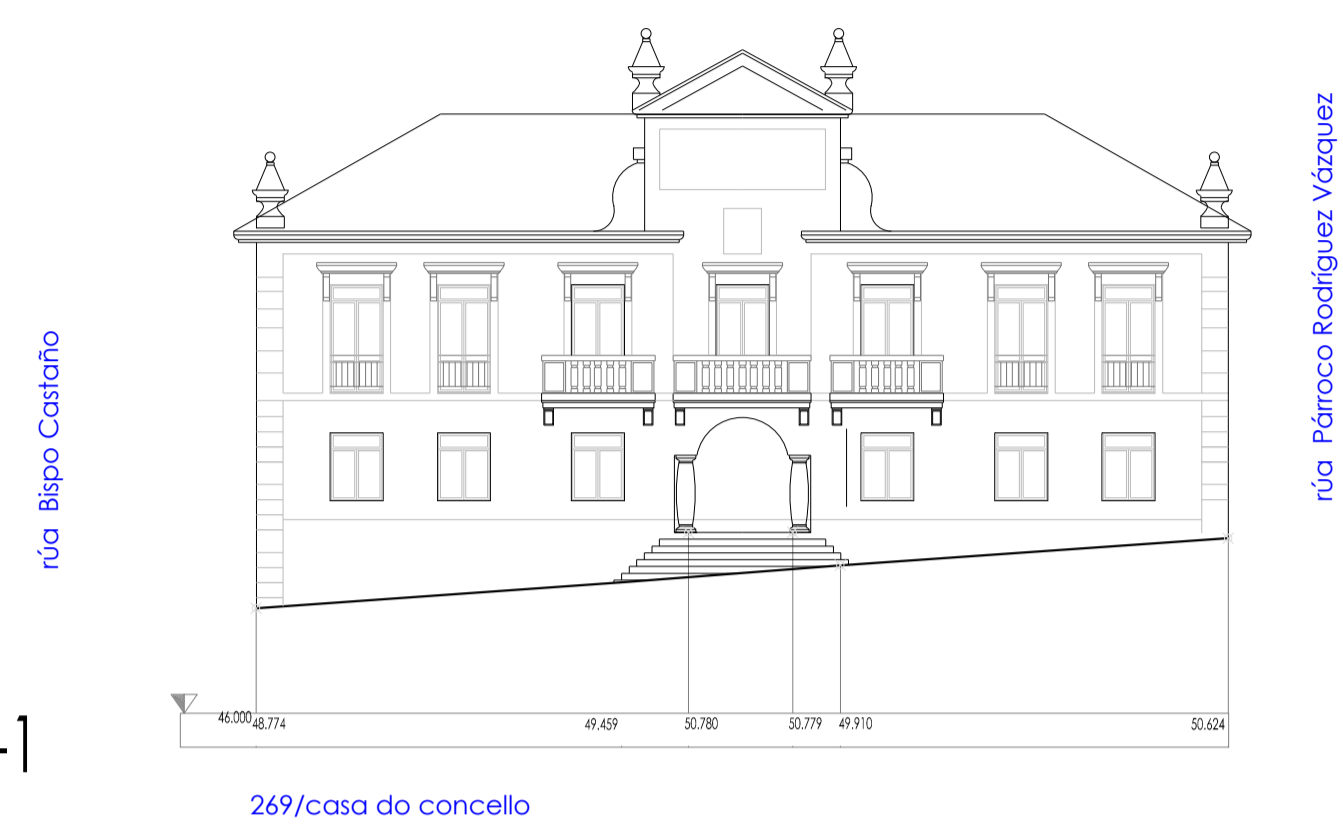


4-1-CONCELLO-1

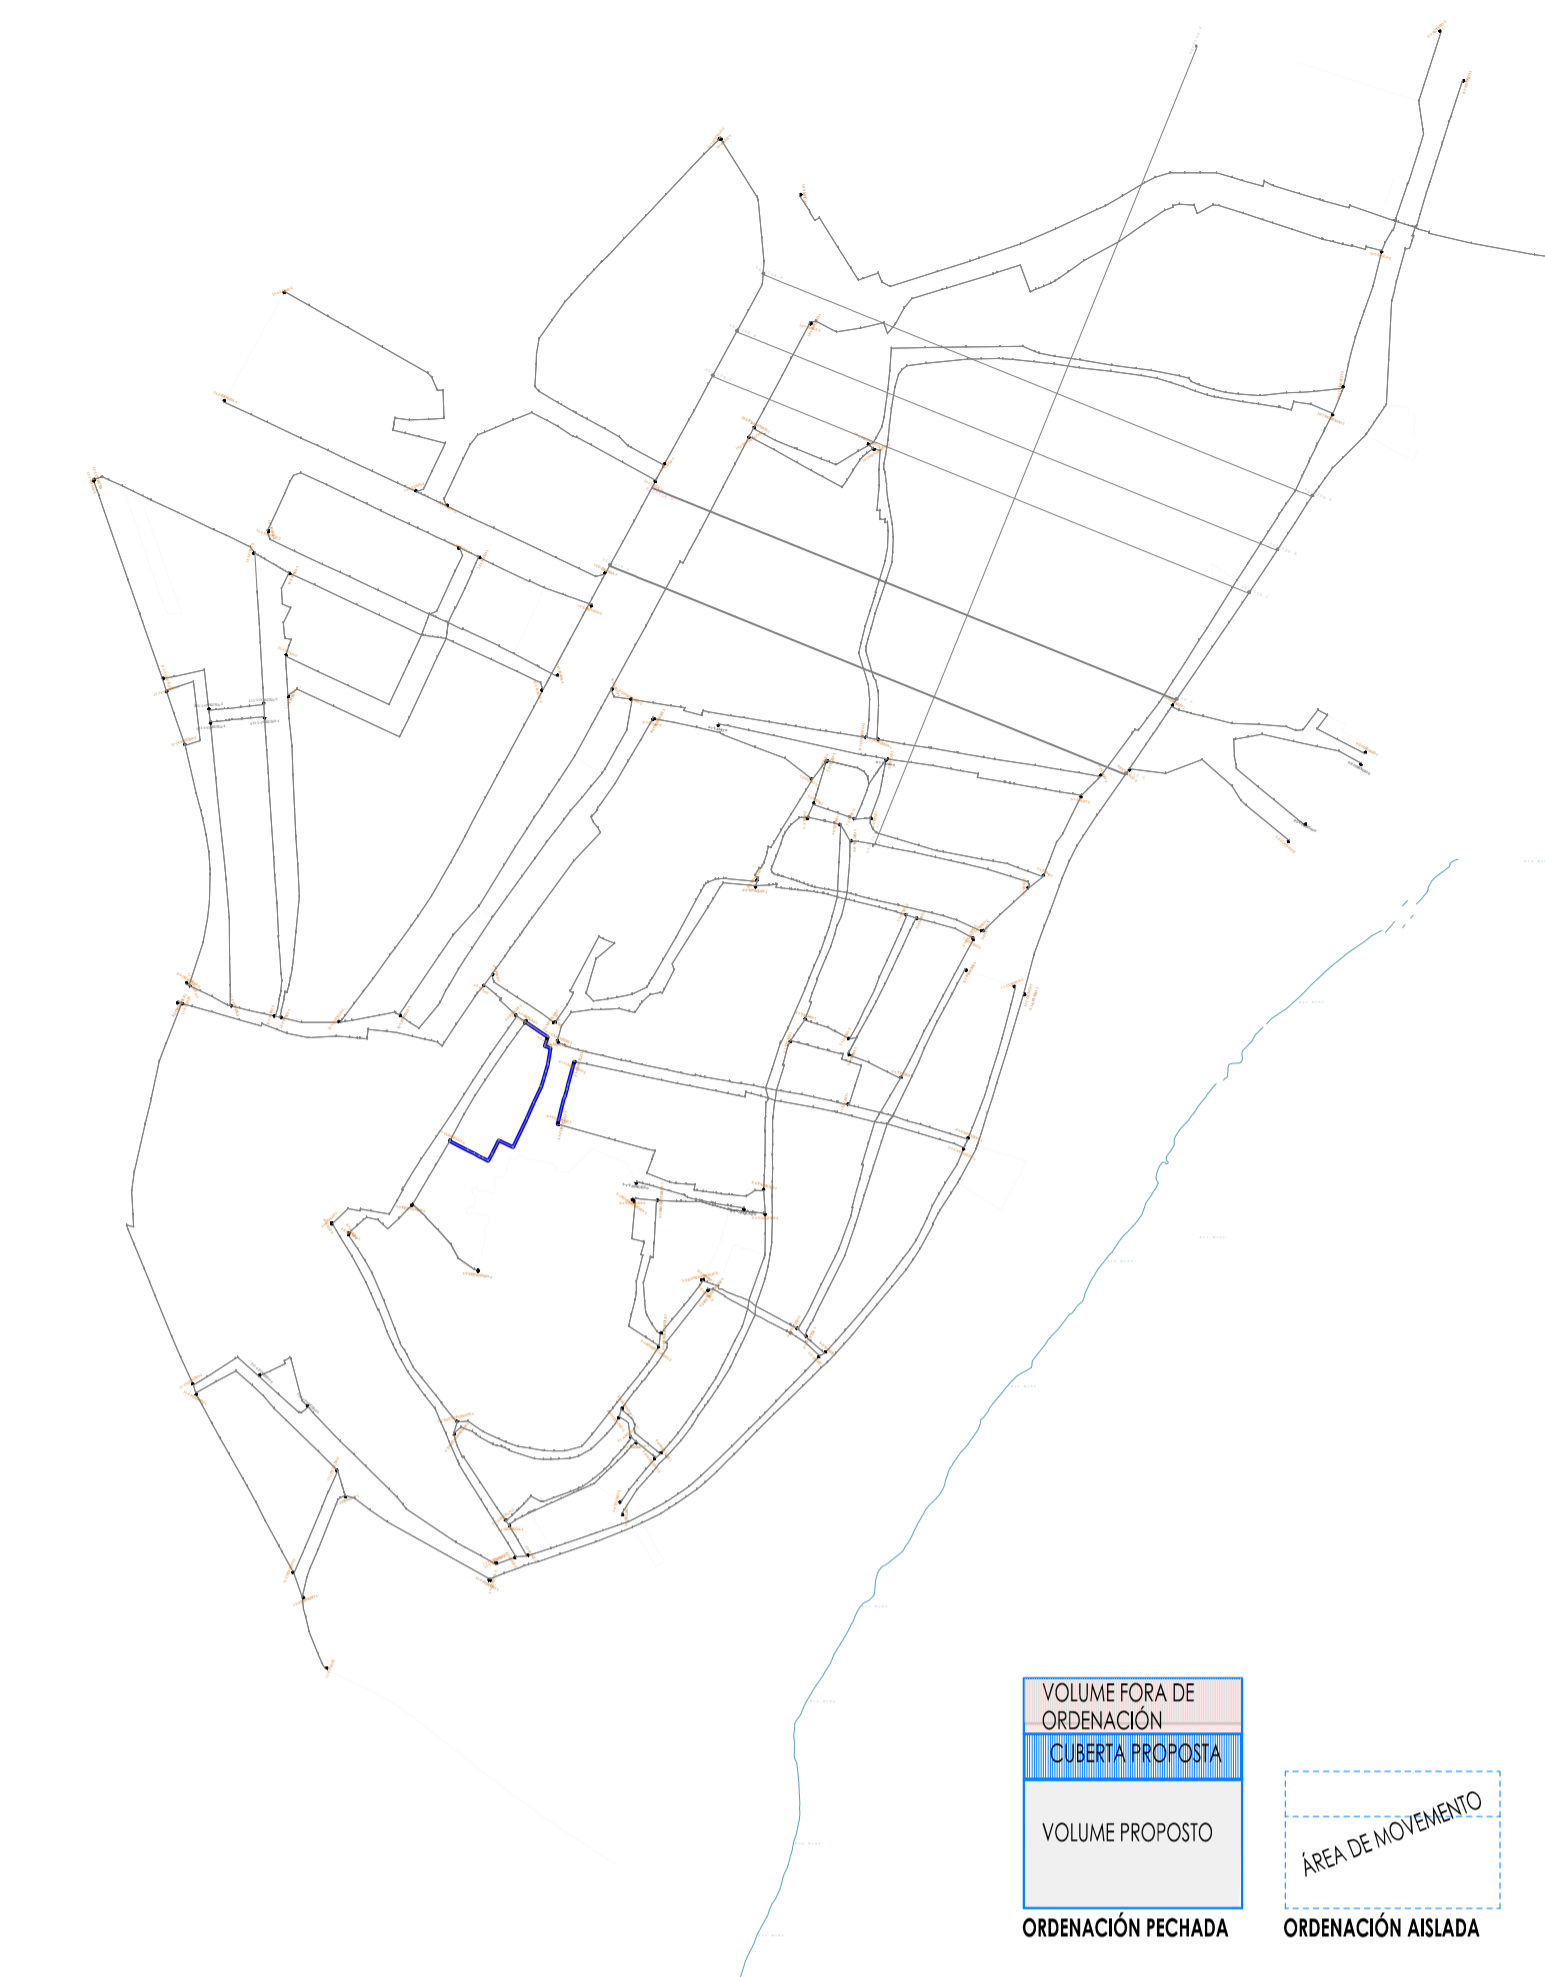

4-1-CONCELLO-2

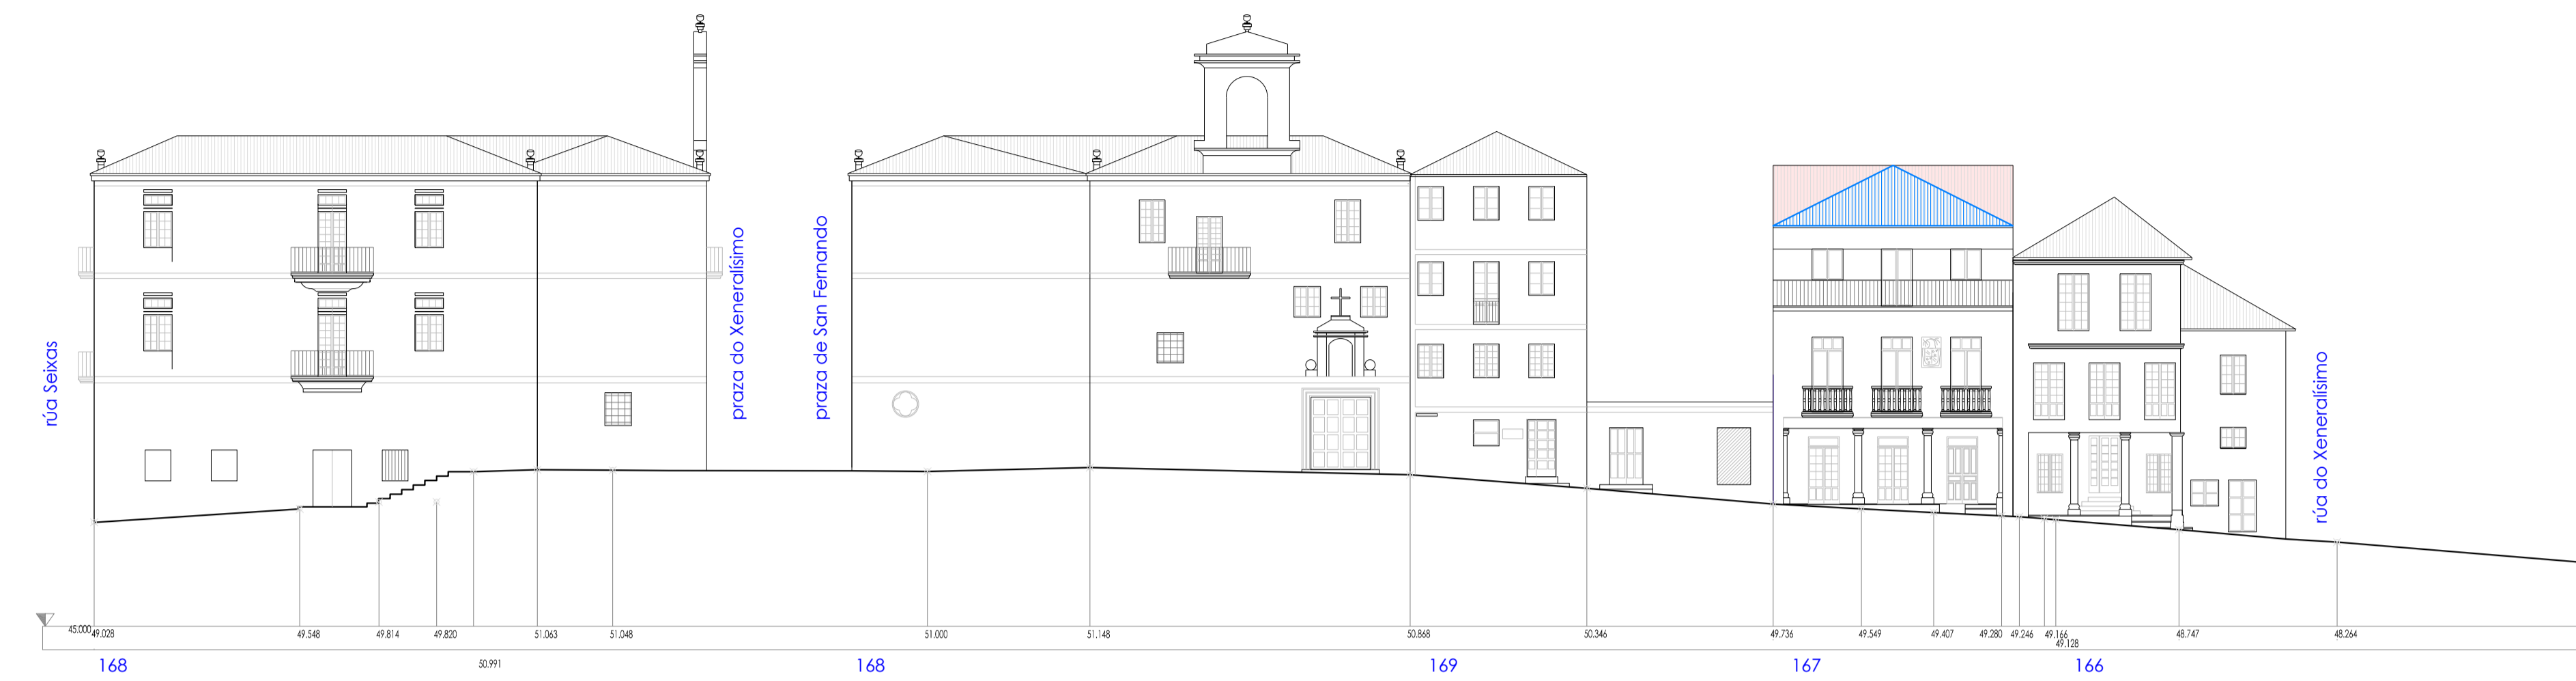

VOLUME FORA DE ORDENACIÓN
 CUBERTA PROPOSTA
 VOLUME PROPOSTO
 ÁREA DE MOVIMENTO

ORDENACIÓN FECHADA
 ORDENACIÓN AISLADA

4-2-FERNANDO-2



VOLUME FORA DE ORDENACIÓN
 CUBERTA PROPOSTA
 VOLUME PROPOSTO
 ÁREA DE MOVIMENTO

ORDENACIÓN FECHADA
 ORDENACIÓN AISLADA