


11-4-PIÑEIRO-2

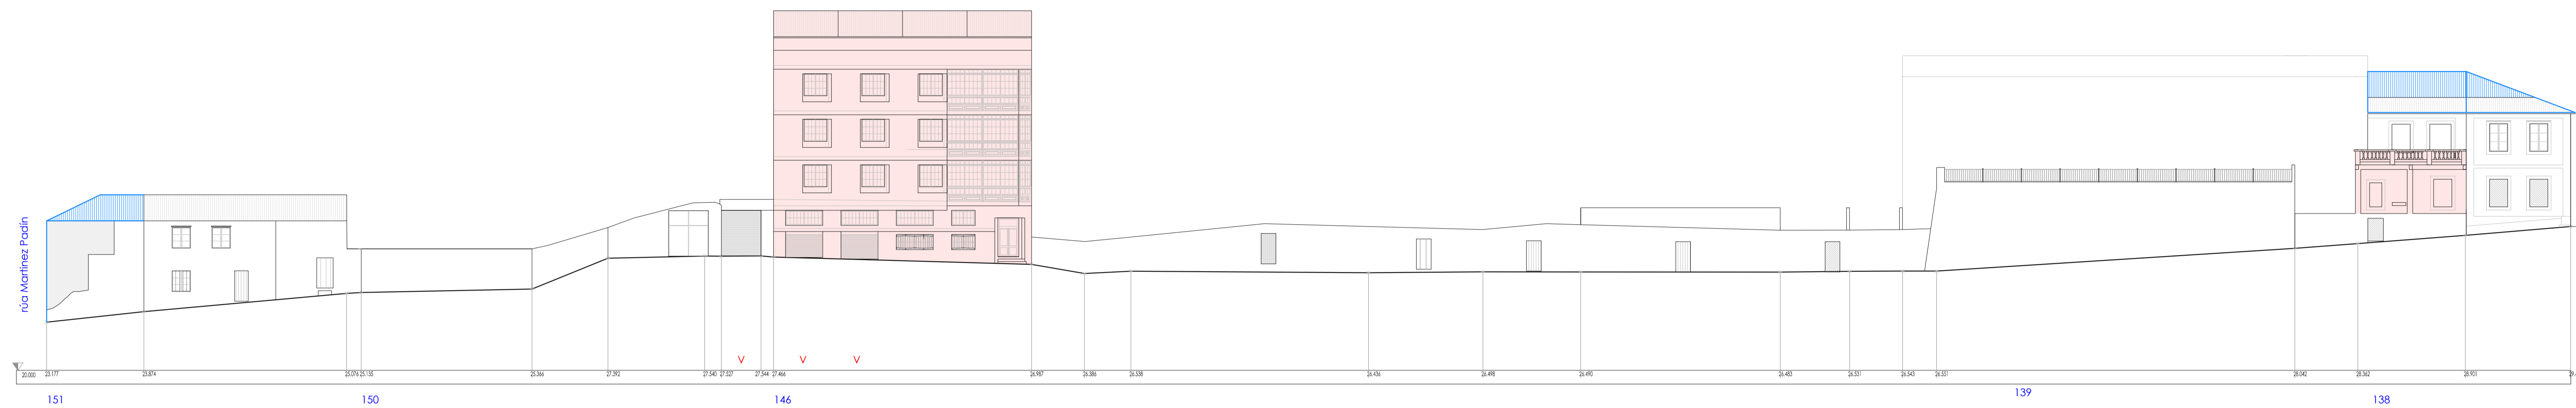


VOLUME FORA DE ORDENACIÓN
CUBERTA PROPOSTA

VOLUME PROPOSTO

ÁREA DE INTERVENCIÓN

ORDENACIÓN PECHADA

ORDENACIÓN AISLADA

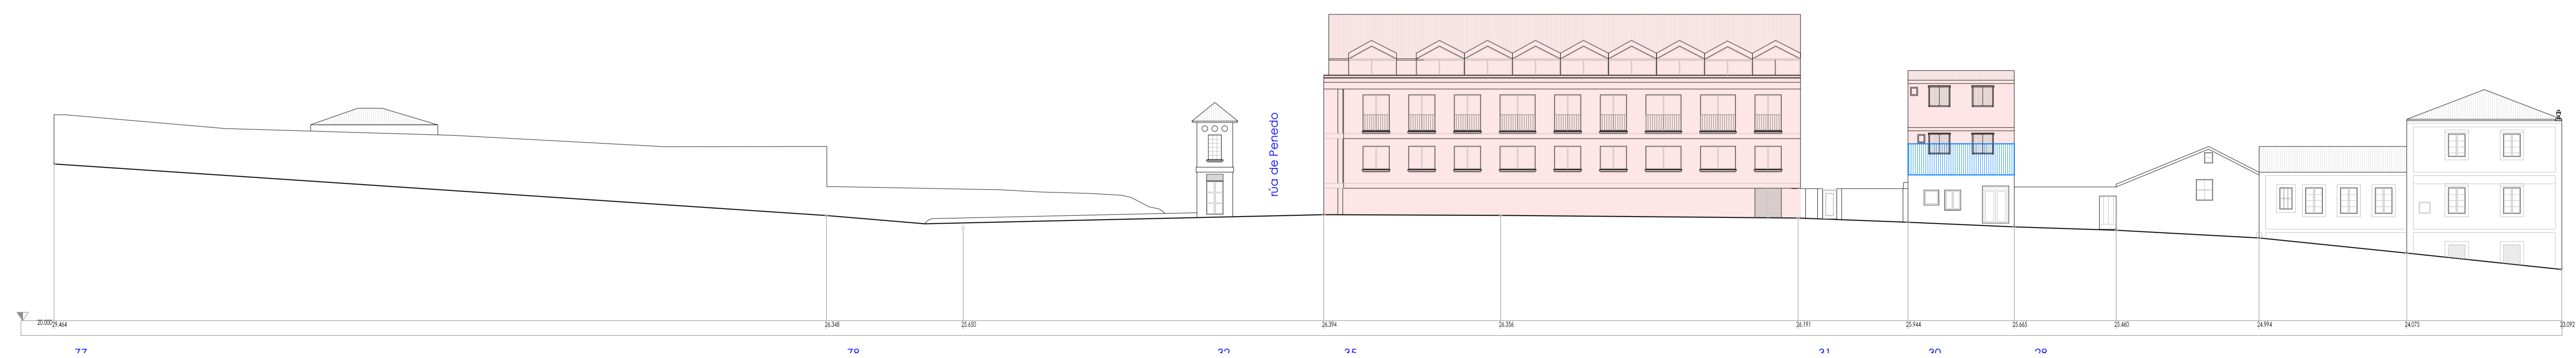

VOLUME FORA DE ORDENACIÓN
CUBERTA PROPOSTA

VOLUME PROPOSTO

ÁREA DE INTERVENCIÓN

ORDENACIÓN PECHADA

ORDENACIÓN AISLADA