



14-1-ROSA-1

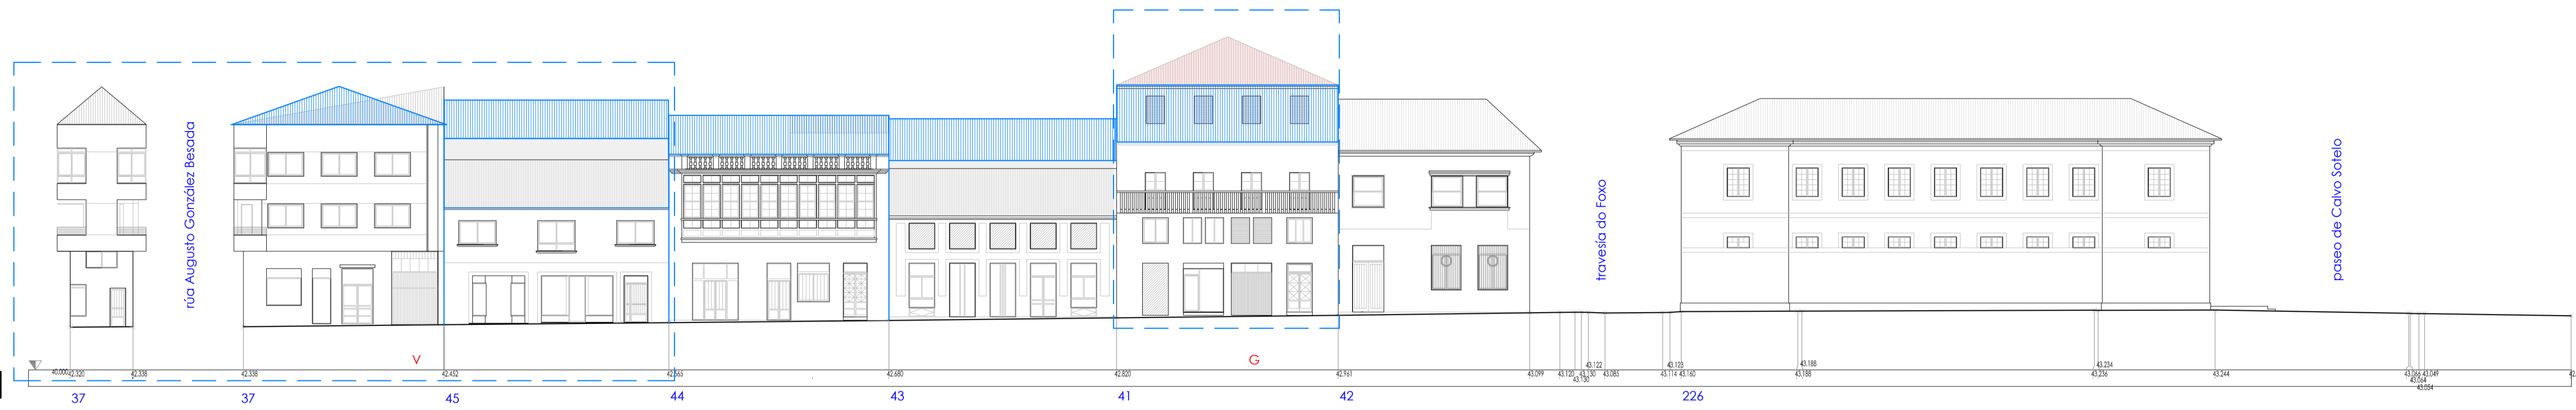

VOLUME FORA DE ORDENACIÓN
CUBERTA PROPOSTA
VOLUME PROPOSTO
ÁREA DE MOVEMENTO

ORDENACIÓN FECHADA
ORDENACIÓN ABLADA

13-1-ROSAS-2

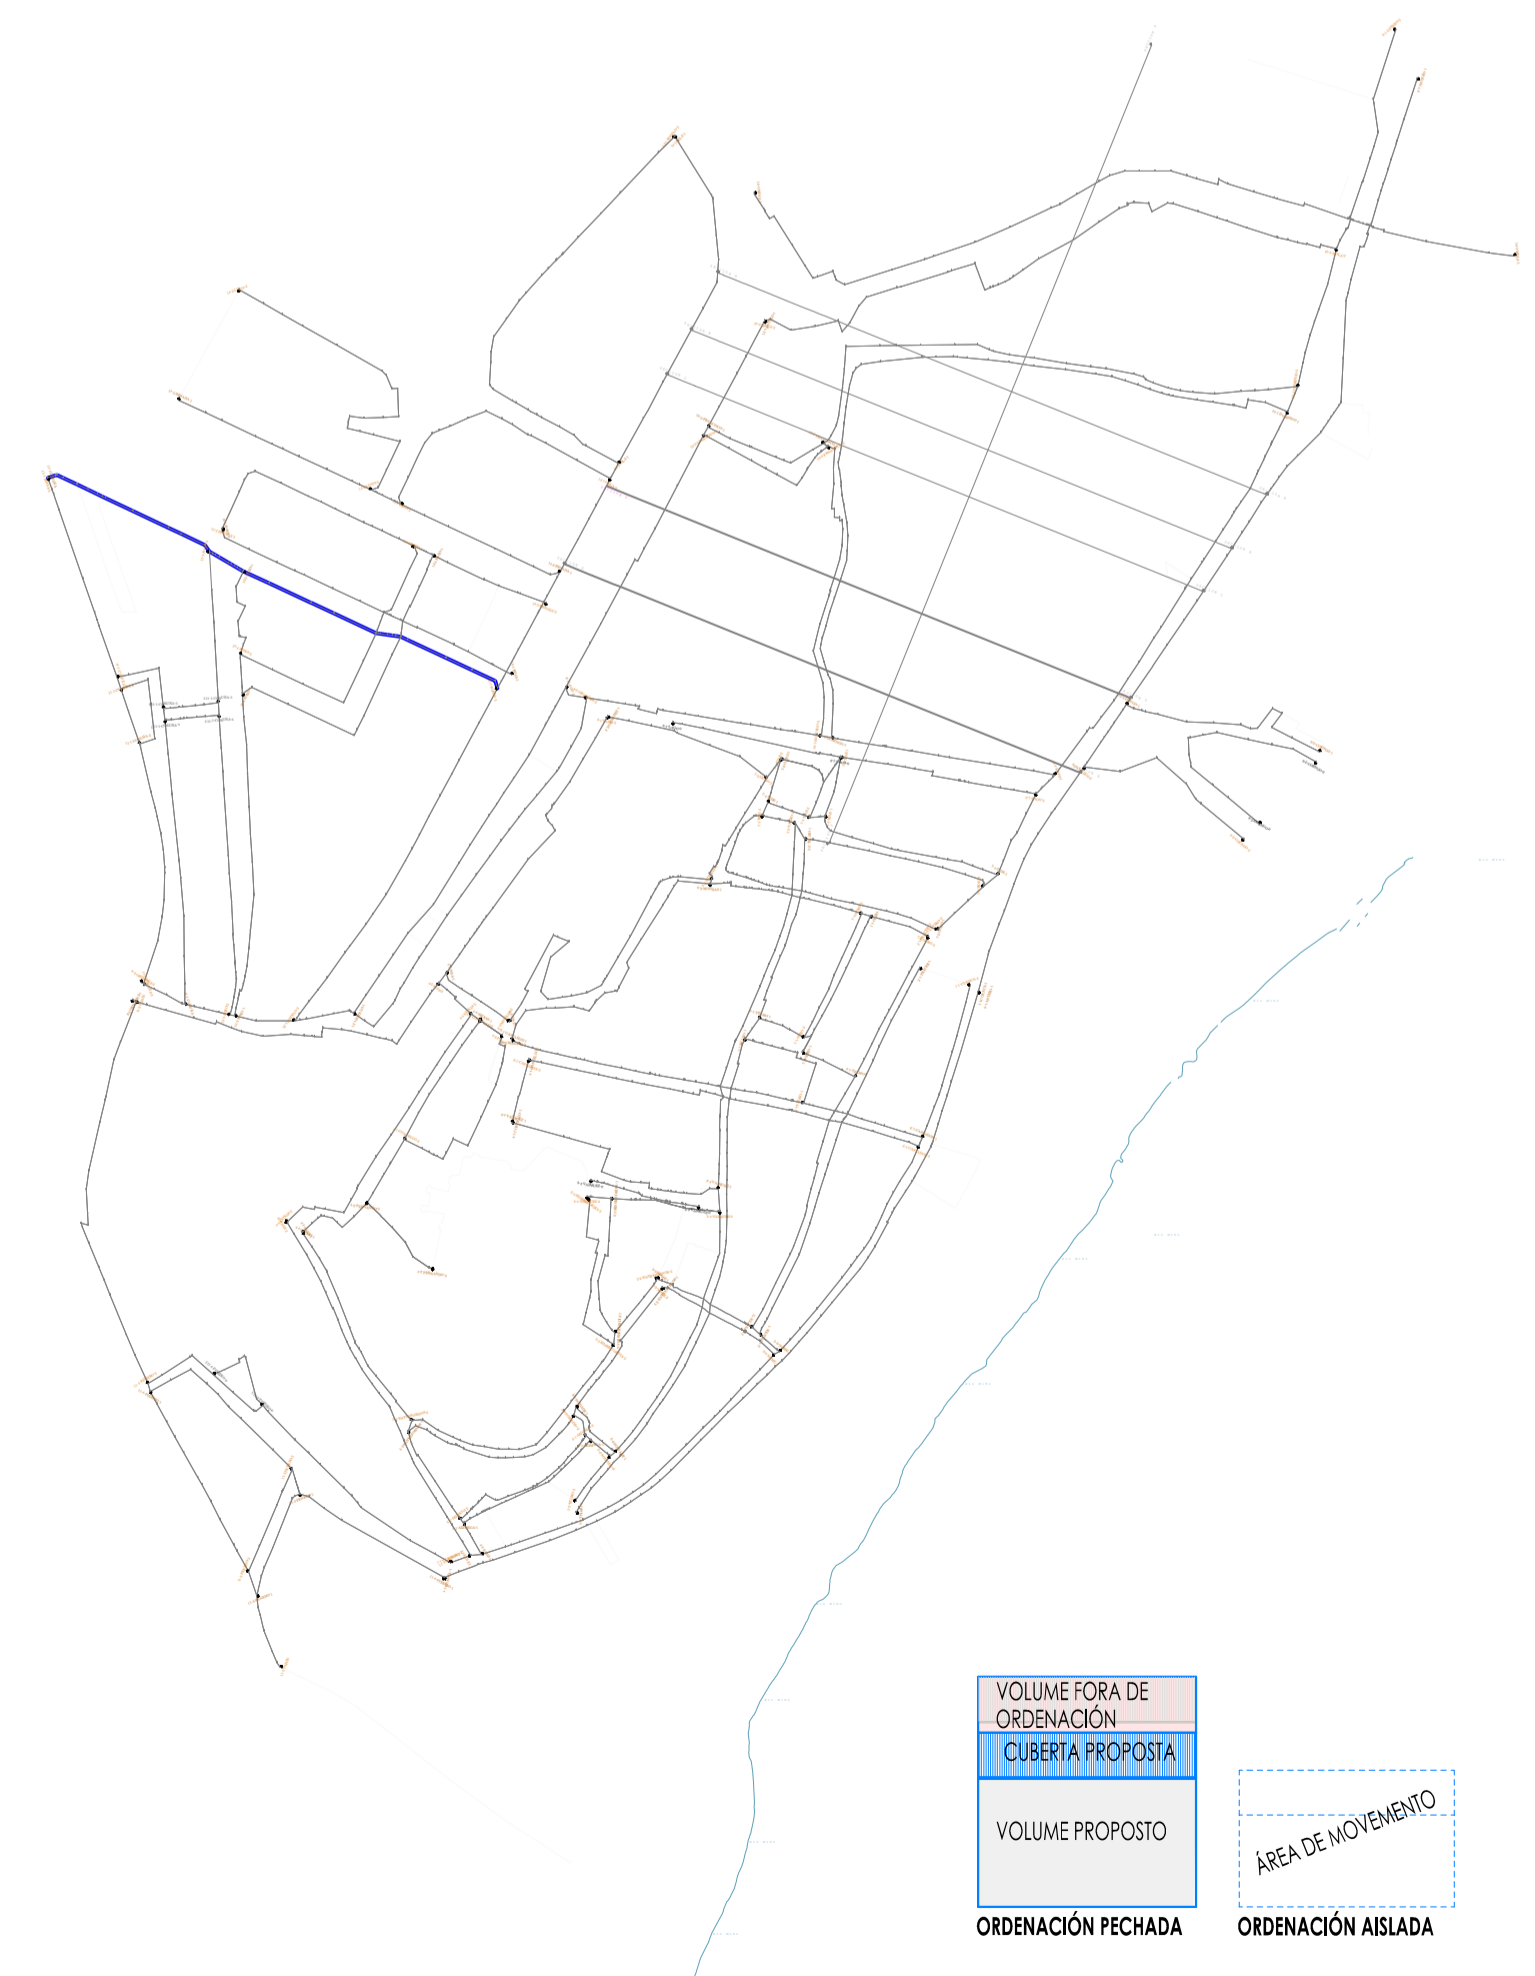

VOLUME FORA DE ORDENACIÓN
CUBERTA PROPOSTA
VOLUME PROPOSTO
ÁREA DE MOVEMENTO

ORDENACIÓN FECHADA
ORDENACIÓN ABLADA