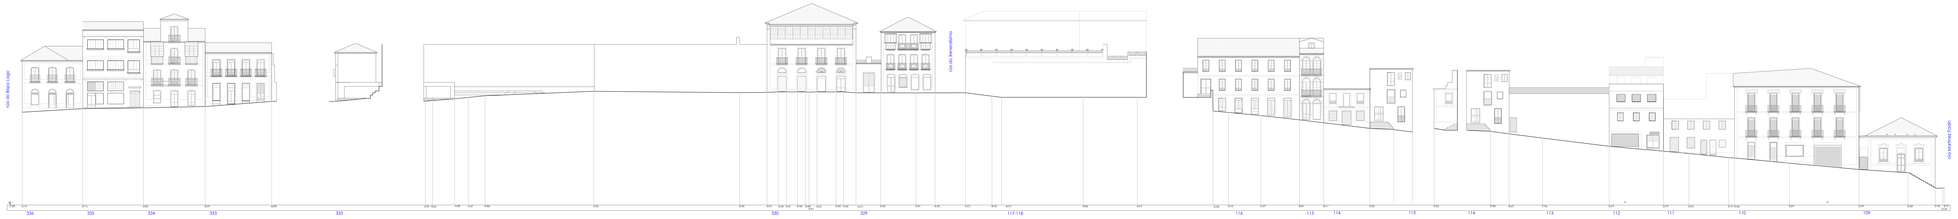

8-2-ORDOÑEZ-1

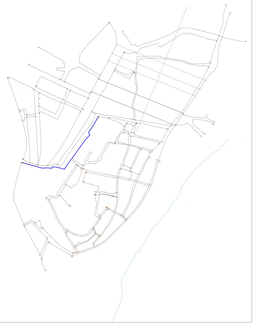

Plan Especial de Protección do Conxunto Histórico de TUI (PEPCHA)

Consultoría: Ojea
Director do Plan: Ingeniero Técnico Industrial Ojea Vázquez
Plano: RÚA ORDOÑEZ (sisea 1)
Data: Outubro 2014
Escala: 1:200
Número: A33

8-2-ORDOÑEZ-2

Firmado digitalmente por: FERNANDEZ ALONSO PILAR - 44081950N
Motivo: Diligencio que el documento se corresponde con el aprobado provisionalmente (3ª) por acuerdo de la Junta de Gobierno Local de fecha 13/07/2017
Fecha y hora: 18.07.2017 12:09:25

Plan Especial de Protección do Conxunto Histórico de TUI (PEPCHA)

Consultoría: Ojea
Director do Plan: Ingeniero Técnico Industrial Ojea Vázquez
Plano: RÚA ORDOÑEZ (sisea 2)
Data: Outubro 2014
Escala: 1:200
Número: A34