


XUNTA DE GALICIA
 Aprobado definitivamente por Orden do Conselleiro
 de Medio Ambiente, Territorio e Infraestruturas
 de data 24 MAR. 2011
 A Xunta do Servizo de Planificación Urbanística II
 María Mariñas Busto

Documento corrigido en base á Orde de 26 de Xaneiro de 2011 da
 Consellería de Medio Ambiente, Territorio e Infraestructura sobre
 aprobación definitiva do Plan Xeral de Ordenación municipal do
 Concello de Tui, e aprobado polo Pleno desta Corporación Local na
 sesión extraordinaria de data 2 de Marzo de 2011.
 En Tui, a 3 de Marzo de 2011
 A Secretaría
 Asdo. Irene Suárez López

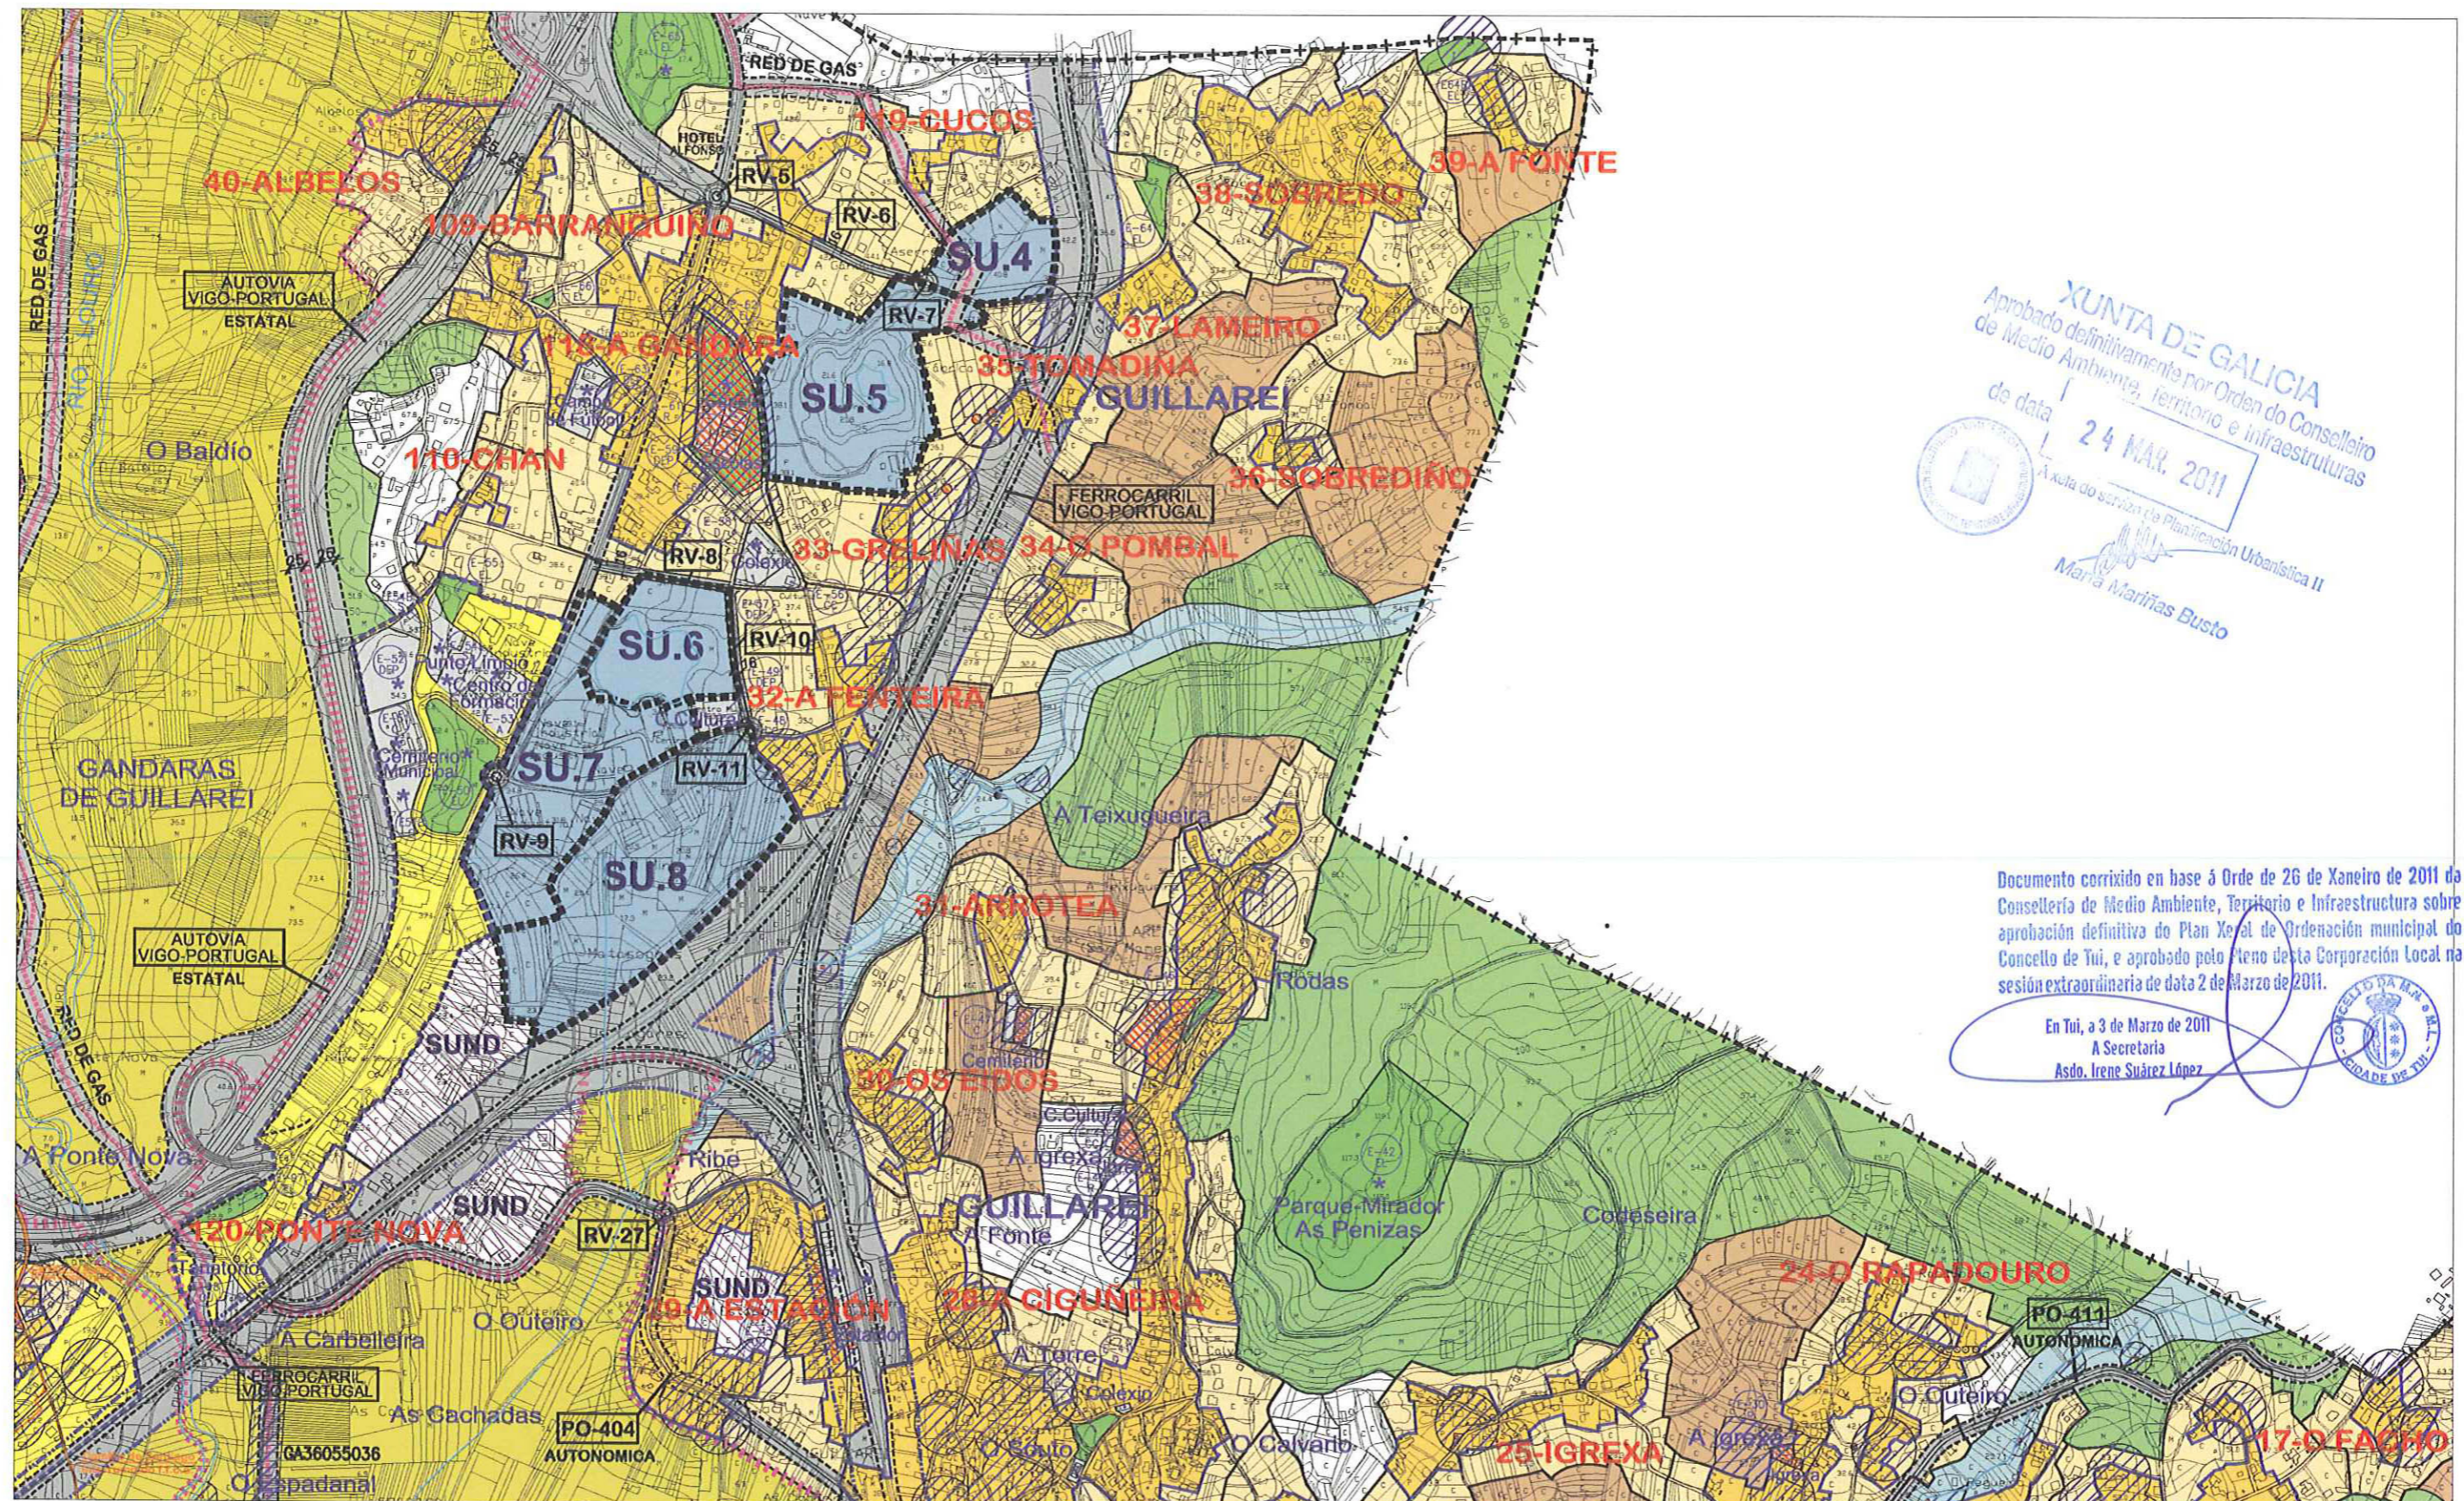

<p>SOLO RUSTICO</p> <ul style="list-style-type: none"> DE PROTECCION DE ESPACIOS NATURAIS DE PROTECCION FORESTAL DE PROTECCION DE CAUCES DE PROTECCION DE COSTAS (ZONA MARITIMO TERRESTRE) DE PROTECCION DE COSTAS (ZONA PROTECCION) DE PROTECCION DE PATRIMONIO DE PROTECCION ORDINARIA DE PROTECCION DE INFRAESTRUCTURAS DE PROTECCION AGROPECUARIA 	<ul style="list-style-type: none"> CAMIÑO DE SANTIAGO-PORTUGUES PLANES ESPECIALES DE REFORMA INTERIOR (PERI) PLANES ESPECIALES DE PROTECCION (PEP) PLAN ESPECIAL DE PROTECCION CASCO HISTORICO (PEPCHA) ESPACIOS LIBRES DE USO E DOMINIO PUBLICO EQUIPAMENTOS <table border="1"> <tr><td>DEP</td><td>DEPORTIVO</td></tr> <tr><td>CC</td><td>CIMCO-CULTURAL</td></tr> <tr><td>A</td><td>ADMINISTRATIVO</td></tr> <tr><td>R</td><td>RELIXIOSO-RESIDENCIAL</td></tr> <tr><td>D</td><td>DOCENTE</td></tr> <tr><td>S</td><td>SERVICIOS TECNICOS</td></tr> <tr><td>C</td><td>CEMITERIO</td></tr> <tr><td>*</td><td>DE SISTEMAS XERAIS</td></tr> <tr><td>OU</td><td>OUTROS</td></tr> </table> 	DEP	DEPORTIVO	CC	CIMCO-CULTURAL	A	ADMINISTRATIVO	R	RELIXIOSO-RESIDENCIAL	D	DOCENTE	S	SERVICIOS TECNICOS	C	CEMITERIO	*	DE SISTEMAS XERAIS	OU	OUTROS	<ul style="list-style-type: none"> PROTECCION INTEGRAL DE PATRIMONIO (CANDO SE OCULTA A CLASIFICACION DO SOLO) SOLO URBANO SOLO DE NUCLEO RURAL AREA DE EXPANSION DO NUCLEO RURAL SOLO URBANIZABLE DELIMITADO SOLO URBANIZABLE NON DELIMITADO BIENES DO CATALOGO DE PATRIMONIO ARQUITECTONICO E ETNOGRAFICO BIENES DO CATALOGO DE PATRIMONIO (CANDO SE OCULTA A CLASIFICACION DO SOLO) ZONAS DE PROTECCION DO PATRIMONIO ARQUEOLOXICO, ARQUITECTONICO E ETNOGRAFICO 	<ul style="list-style-type: none"> LÍMITE DE PERI / PEI / PEP / PEPCHA LÍMITE DO SOLO URBANO LÍMITE DO SOLO URBANIZABLE DELIMITADO LÍMITE DO SOLO DE NUCLEO RURAL LÍMITE DA RED NATURA LÍMITE DE PROTECCIÓN DE INFRAESTRUCTURAS LÍMITE DE EDIFICACIÓN-RED FERROVIARIA LÍNEA ELECTRICA DE ALTA TENSIÓN LÍNEA DE GÁS PRINCIPAL DESLINDE DO DOMINIO PÚBLICO MARITIMO TERRESTRE LÍMITE DE SERVIDUMBRE DE PROTECCIÓN LÍMITE DE PROTECCIÓN DEL LITORAL
DEP	DEPORTIVO																				
CC	CIMCO-CULTURAL																				
A	ADMINISTRATIVO																				
R	RELIXIOSO-RESIDENCIAL																				
D	DOCENTE																				
S	SERVICIOS TECNICOS																				
C	CEMITERIO																				
*	DE SISTEMAS XERAIS																				
OU	OUTROS																				

DOCUMENTO PARA APROBACIÓN DEFINITIVA

EXCELENTÍSIMO CONCELLO DE TUI

PLAN XERAL DE ORDENACIÓN MUNICIPAL

PLANO Nº 3.6

CLASIFICACIÓN E ORDENACIÓN XERAL

ESCALA: 1/5000, A-1
 1/10000, A-3

FECHA: FEBR-2011

interurban, s.a.