


XUNTA DE GALICIA
 Aprobado definitivamente por Orden do Concelleiro de Medio Ambiente, Territorio e Infraestruturas
 de data **24 MAR. 2011**
 A xeta do servizo de Planificación Urbanística II
 María Mariñas Busto

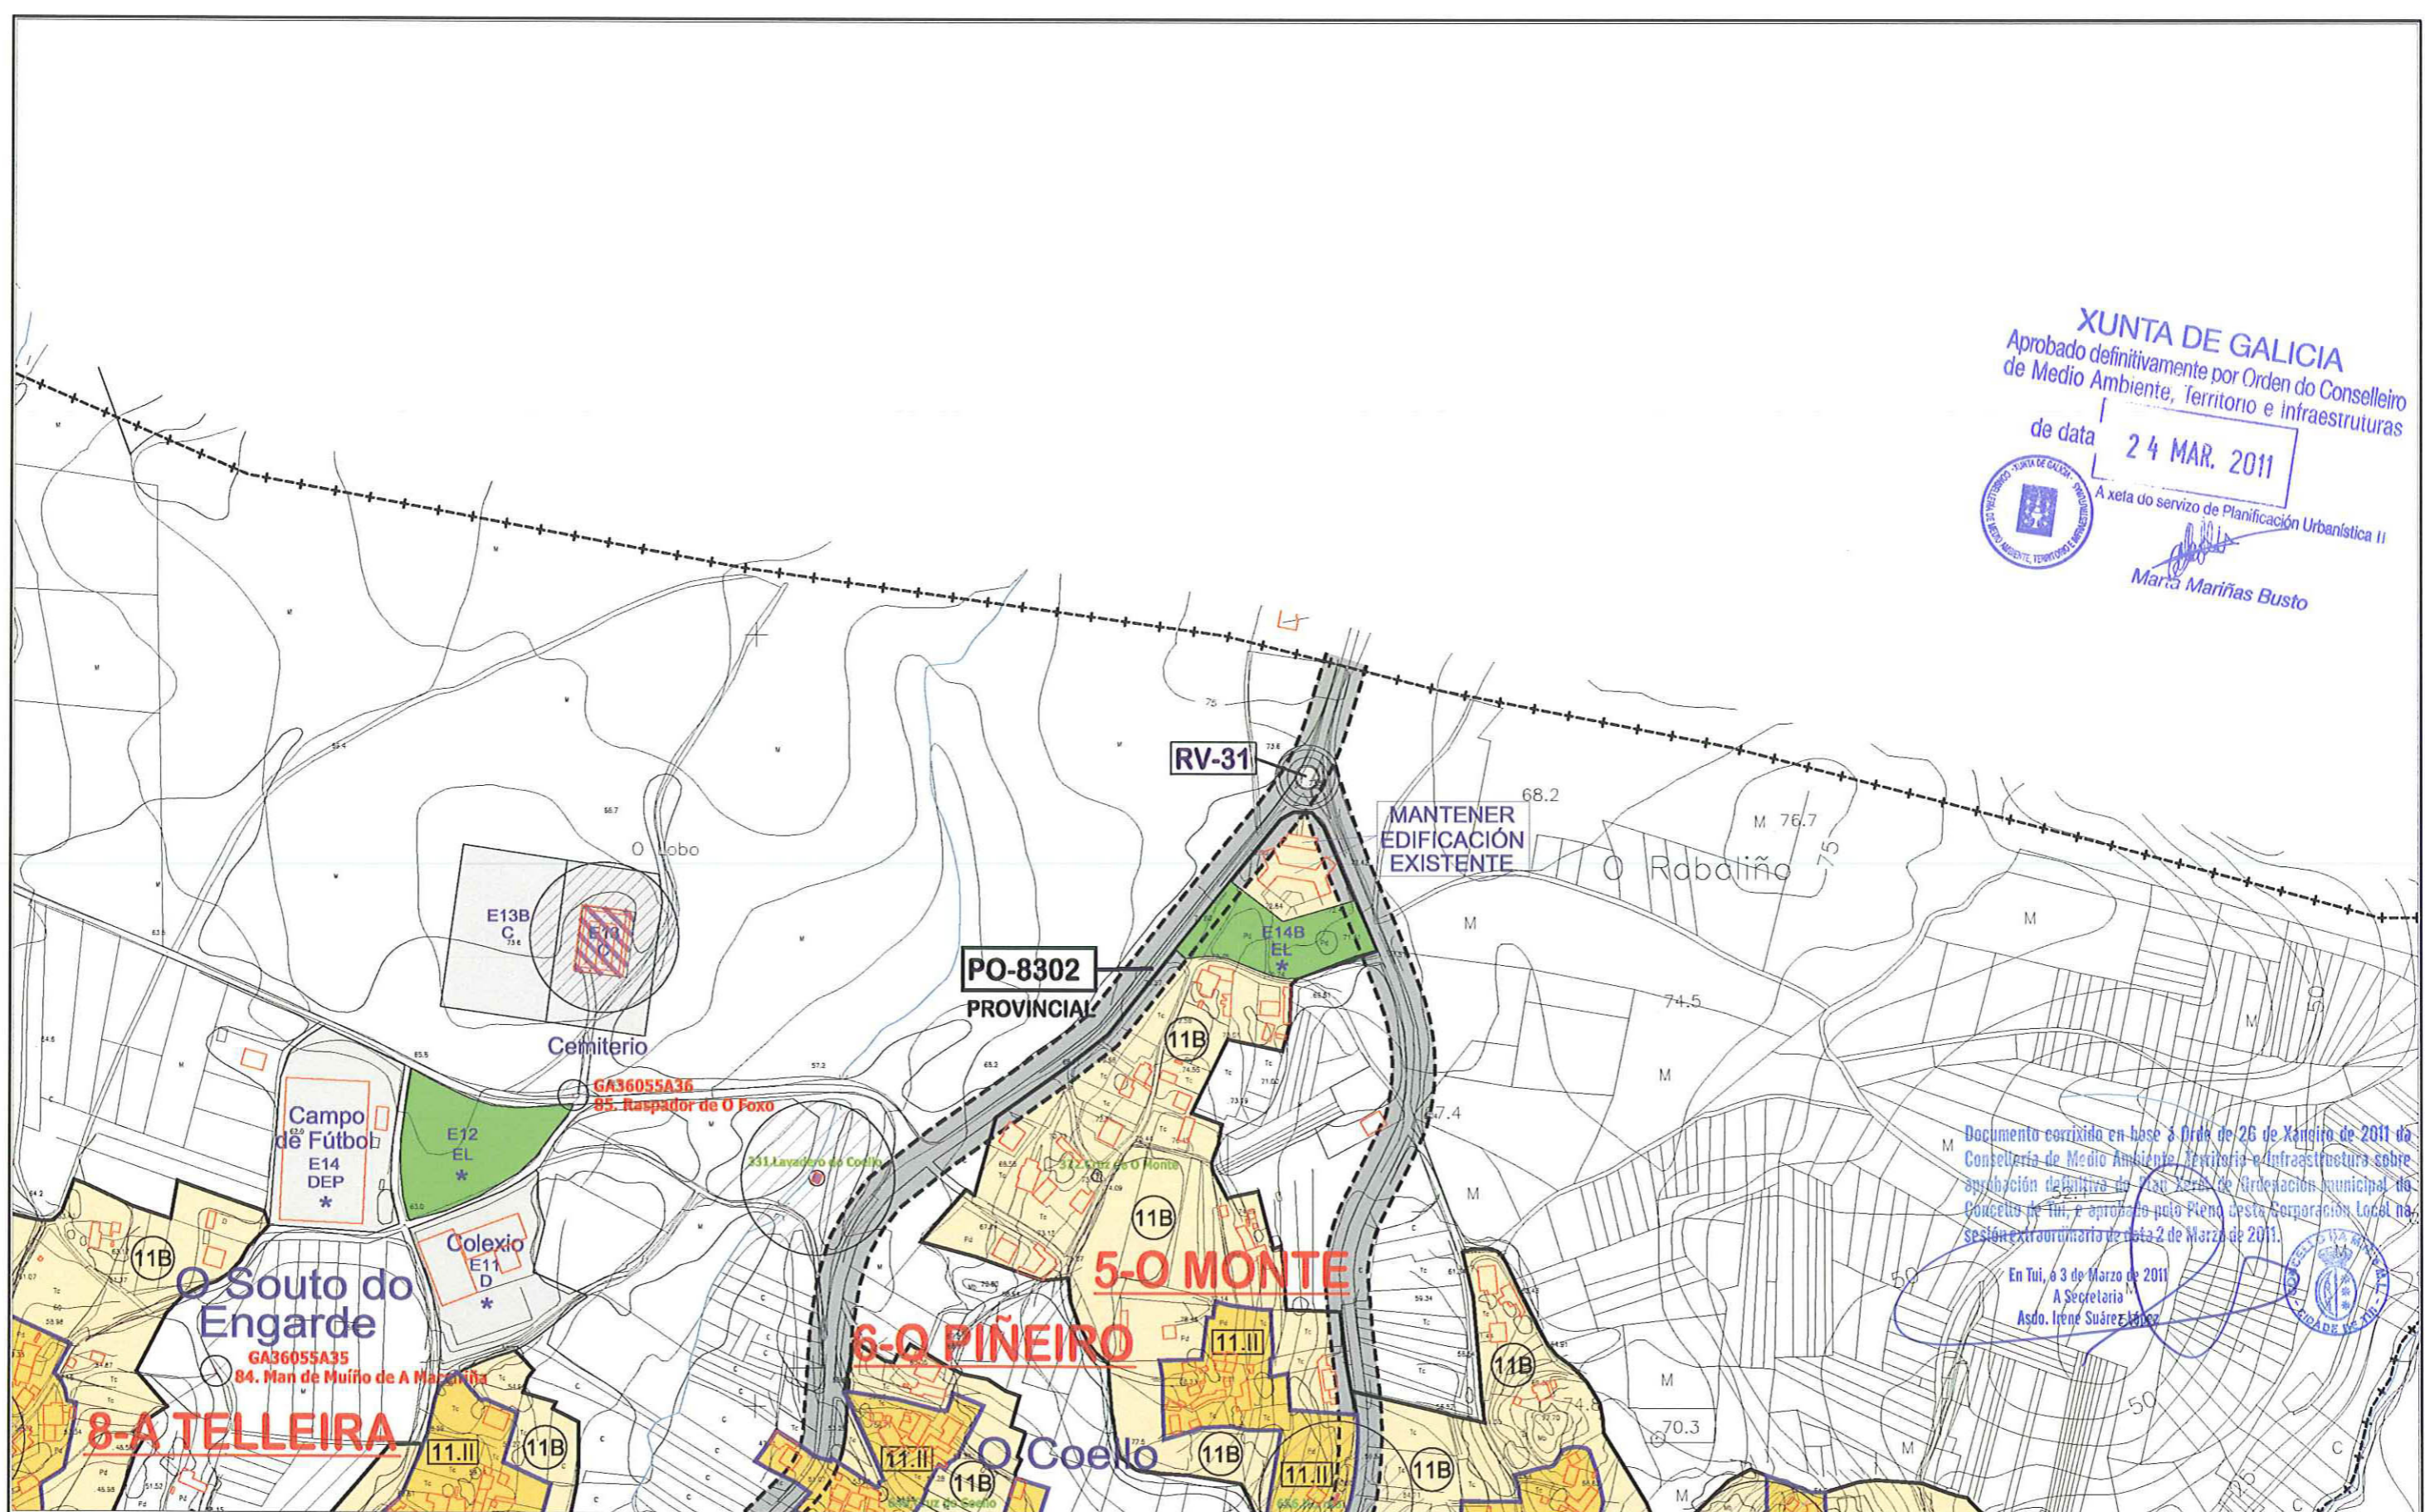

Documento corrixido en base á Orde de 26 de Xaneiro de 2011 da Consellería de Medio Ambiente, Territorio e Infraestruturas sobre aprobación definitiva do Plan Xeral de Ordenación Municipal do Concello de Tui, e aprobado polo Pleno desta Corporación Local na sesión extraordinaria de data 2 de Marzo de 2011.
 En Tui, a 3 de Marzo de 2011
 A Secretaría
 Asdo. Irene Suárez López

- | | | |
|--|--|---|
| SOLO URBANO | SOLO DE NUCLEO RURAL | LÍMITE DO SOLO URBANO |
| SOLO URBANIZABLE DELIMITADO | AREA DE EXPANSIÓN DO NUCLEO RURAL | LÍMITE DO SOLO URBANIZABLE DELIMITADO |
| SOLO URBANIZABLE NON DELIMITADO | ESPACIOS LIBRES DE USO E DOMINIO PUBLICO | LÍMITE DO SOLO DE NUCLEO RURAL |
| SOLO RÚSTICO DE PROTECCIÓN DE INFRAESTRUCTURAS | EQUIPAMENTOS | LÍMITE DA AREA DE EXPANSION DO NUCLEO |
| SOLO RÚSTICO DE PROTECCIÓN DO PATRIMONIO | DEP DEPORTIVO | LÍMITE DE PROTECCIÓN DE INFRAESTRUCTURAS |
| ZONAS DE PROTECCIÓN DO PATRIMONIO ARQUEOLÓXICO, ARQUITECTÓNICO E ETNOGRÁFICO | CC CIVICO-CULTURAL | LÍMITE RED NATURA |
| BIENES DO CATALOGO DE PATRIMONIO ARQUITECTONICO E ETNOGRAFICO | A ADMINISTRATIVO | LINEA LÍMITE DE EDIFICACIÓN-RED FERROVIARIA |
| CAMIÑO DE SANTIAGO-PORTUGUES | R RELIXIOSO-RESIDENCIAL | LINEA ELECTRICA DE ALTA TENSION |
| | D DOCENTE | LINEA DE GÁS PRINCIPAL |
| | S SERVICIOS TECNICOS | |
| | C CEMITERIO | |
| | * DE SISTEMAS XERAIS | |
| | OU OUTROS | |

- | | |
|---|--|
| LÍMITE DO SOLO URBANO | DESLINDE DO DOMINIO PÚBLICO MARITIMO TERRESTRE |
| LÍMITE DO SOLO URBANIZABLE DELIMITADO | LÍMITE DE SERVIDUMBRE DE PROTECCIÓN |
| LÍMITE DO SOLO DE NUCLEO RURAL | LÍMITE DE PROTECCIÓN DEL LITORAL |
| LÍMITE DA AREA DE EXPANSION DO NUCLEO | |
| LÍMITE DE PROTECCIÓN DE INFRAESTRUCTURAS | |
| LÍMITE RED NATURA | |
| LINEA LÍMITE DE EDIFICACIÓN-RED FERROVIARIA | |
| LINEA ELECTRICA DE ALTA TENSION | |
| LINEA DE GÁS PRINCIPAL | |

EXCELENTÍSIMO CONCELLO DE TUI

PLAN XERAL DE ORDENACIÓN MUNICIPAL

PLANO N° 4.20

ORDENACIÓN DO TERRITORIO

PLANEAMENTO NUCLEOS RURAIS

ROBERTO AVA QUARTE
 INGENEIRO DE CARREAS, CANALES Y PUERTOS

interurban, s.a.
 URBANISMO E INGENIERIA

ESCALA: 1/2000, A-1
 1/4000, A-3

FECHA: FEBR-2011

DOCUMENTO PARA APROBACIÓN DEFINITIVA