


Documento corrigido en base á Orde de 26 de Xaneiro de 2011 da Consellería de Medio Ambiente, Territorio e Infraestructura sobre aprobación definitiva do Plan Xeral de Ordenación municipal do Concello de Tui, e aprobado polo Pleno desta Corporación Local na sesión extraordinaria de data 2 de Marzo de 2011.

En Tui, a 3 de Marzo de 2011
A Secretaria
Asdo. Irene Suárez López



XUNTA DE GALICIA
Aprobado definitivamente por Orden do Conselleiro de Medio Ambiente, Territorio e Infraestructuras de data **24 MAR. 2011**
A xela do servizo de Planificación Urbanística II
Marta Mariñas Busto

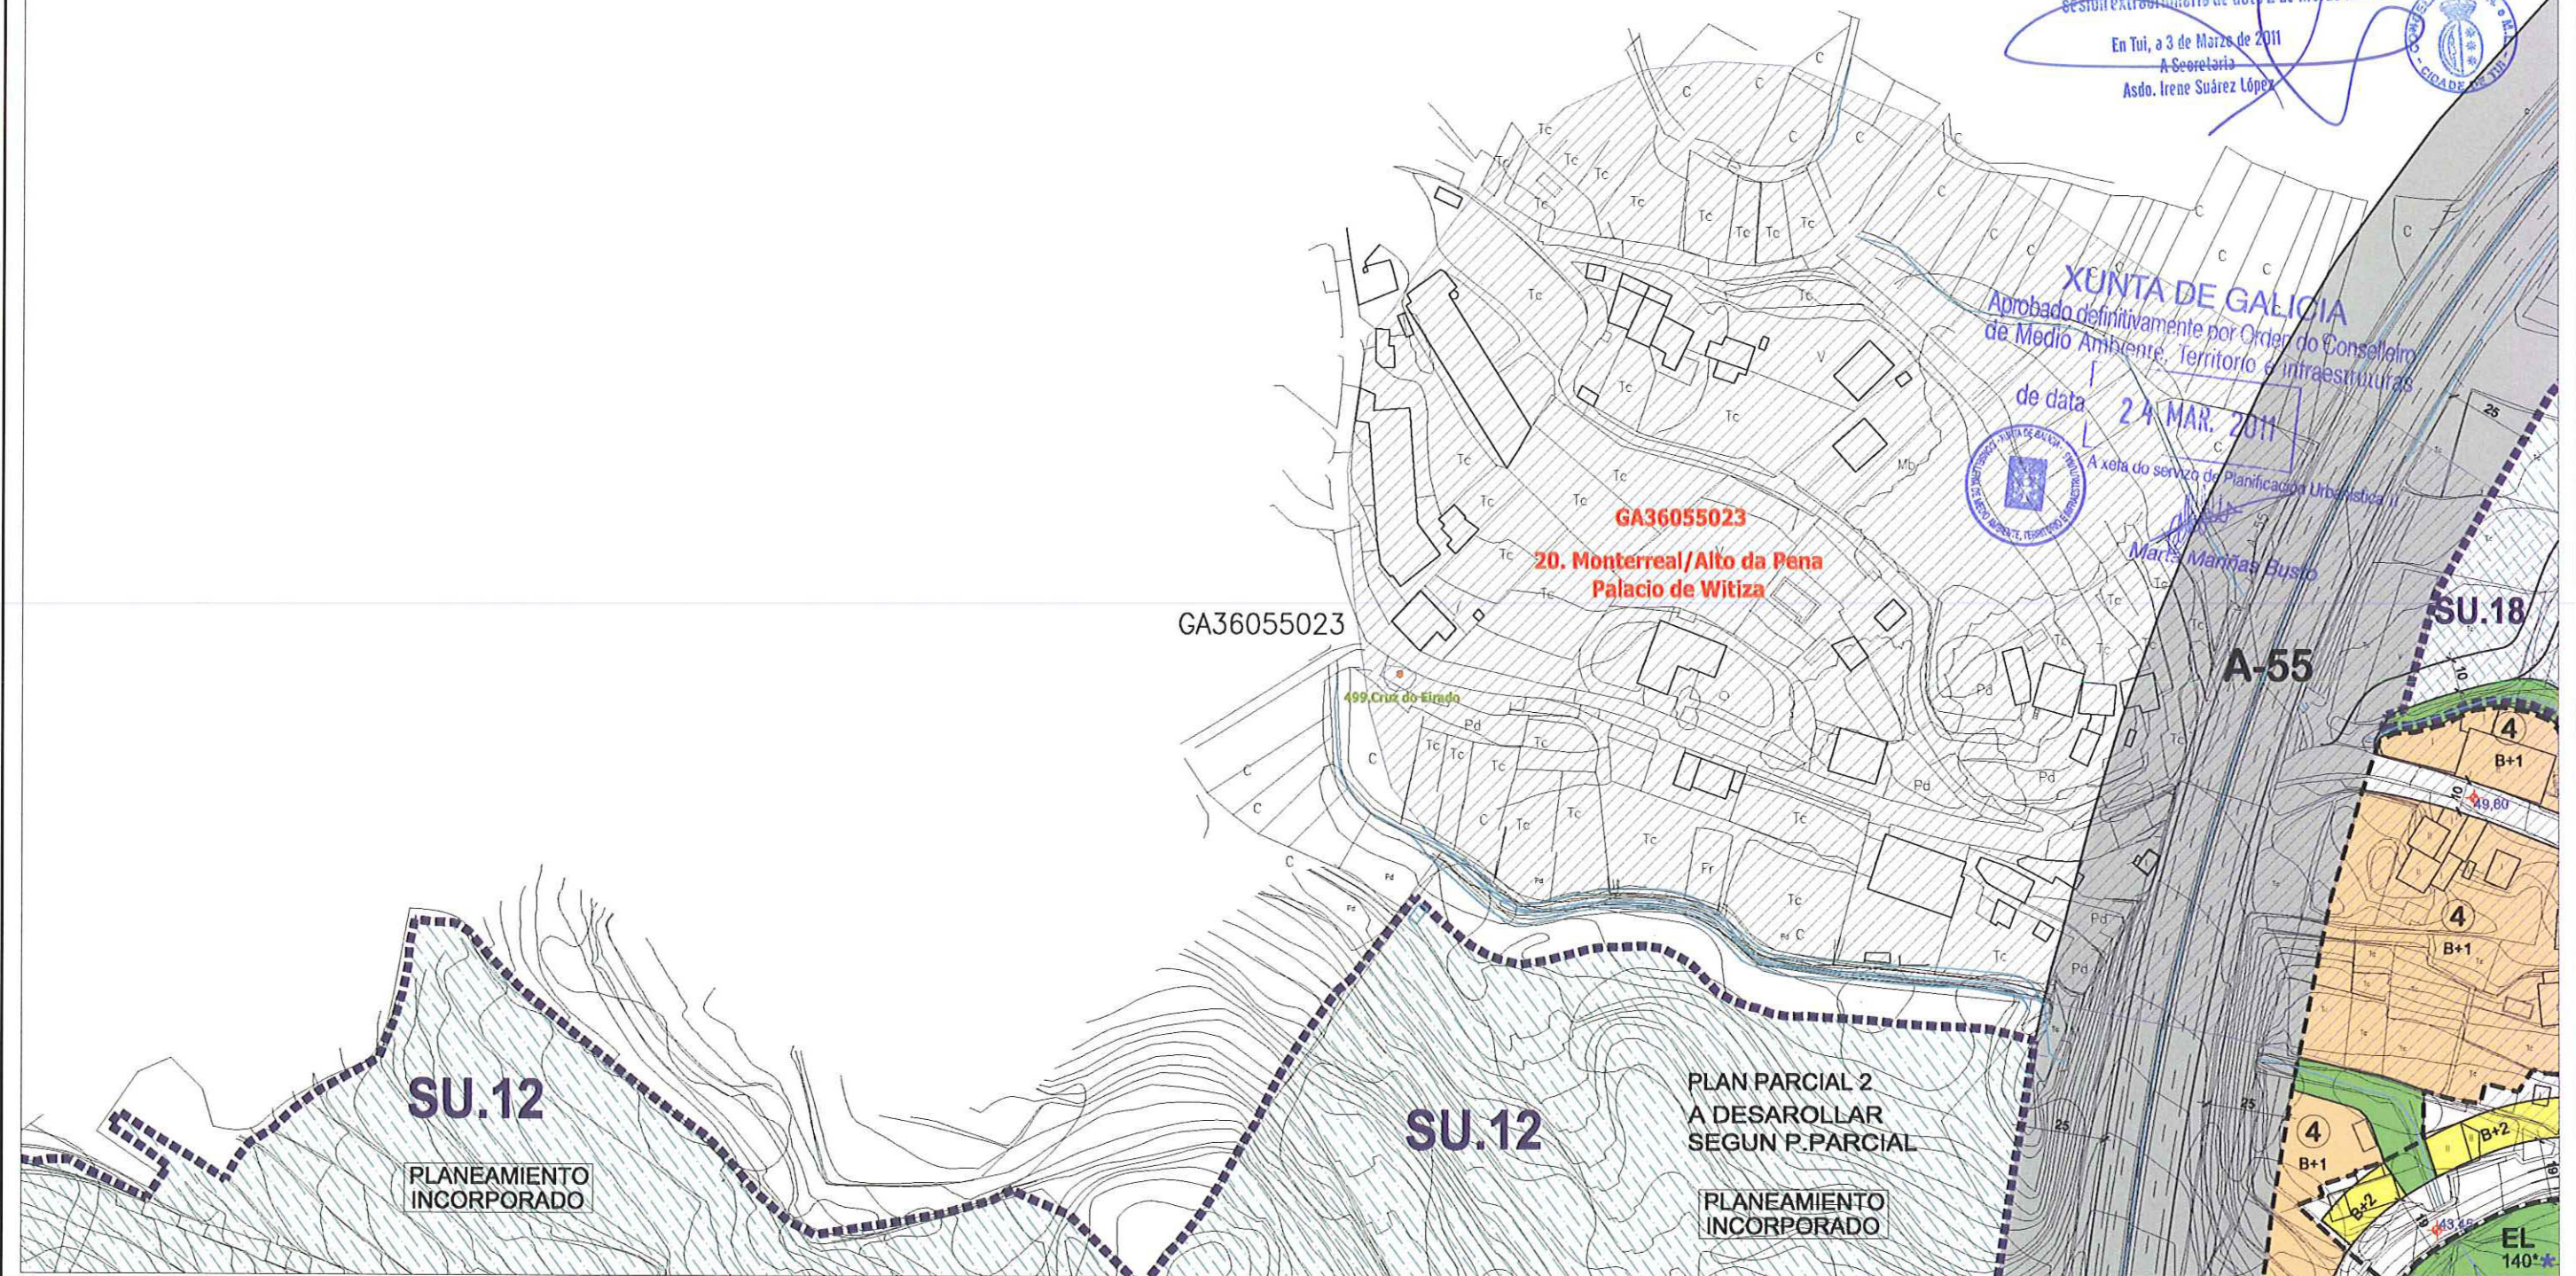

- SOLO URBANO**
- LÍMITE DO SOLO URBANO / DE ORDENANZA
 - LÍMITE DE PERI / PEI / PEMCU / PEPCHA
 - P.E.R.13** PLAN ESPECIAL DE REFORMA INTERIOR N°
 - P.E.I.5** POLIGONO DE EXECUCIÓN INTEGRAL N°
 - P.E.P.4** PLAN ESPECIAL DE PROTECCIÓN N°
 - P.E.P.C.H.A.1** PLAN ESPECIAL DE PROTECCIÓN DO CASCO HITORICO
 - 12 ANCHO DO VIAL ENTRE ALINEACIÓNS
 - 4 ORDENANZA N°
 - B+2 N° DE PLANTAS

- LÍMITE DO SOLO URBANIZABLE DELIMITADO
- LINEA LÍMITE DE EDIFICACION-RED FERROVIARIA
- LÍMITE DA RED NATURA
- ESPACIOS LIBRES DE USO E DOMINIO PÚBLICO
- EQUIPAMENTOS
- DEP DEPORTIVO
- CC CIVICO-CULTURAL
- A ADMINISTRATIVO
- R RELIXIOSO-RESIDENCIAL
- D DOCENTE
- S SERVICIOS TECNICOS
- C CEMITERIO
- * DE SISTEMAS XERAS
- OU OUTROS

- PLAN ESPECIAL DE REFORMA INTERIOR
- PLAN ESPECIAL DE PROTECCIÓN DO CASCO HISTÓRICO
- PLAN ESPECIAL DE PROTECCIÓN
- BIENES DO CATÁLOGO DE PATRIMONIO
- ZONA DE PROTECCIÓN DO PATRIMONIO
- SOLO URBANIZABLE DELIMITADO
- SOLO URBANIZABLE NO DELIMITADO
- PROTECCIÓN DE INFRAESTRUCTURAS

- BIENES DO CATÁLOGO DE PATRIMONIO (CANDO SE OCULTE A CALIFICACION DO SOLO)
- CAMIÑO DE SANTIAGO-PORTUGUES
- LINEA DE 30M PROTECCIÓN DO CAMIÑO DE SANTIAGO-PORTUGUES
- DESLINDE DO DOMINIO PUBLICO MARITIMO TERRESTRE
- LÍMITE DE SERVIDUMBRE DE PROTECCION
- LÍMITE DE PROTECCION DEL LITORAL

DOCUMENTO PARA APROBACIÓN DEFINITIVA

EXCELENTÍSIMO CONCELLO DE TUI

PLAN XERAL DE ORDENACIÓN MUNICIPAL

PLANO N° 5.8

O CONSULTOR: **Interurban, s.a.** (INGENIERO DE CARRETERAS, CANALES Y PUERTOS) URBANISMO E INGENIERIA

PLANEAMIENTO TUI

ORDENACIÓN DO TERRITORIO

ESCALA: 1/1000, A-1 / 1/2000, A-3

FECHA: FEBR.-2011