

Documento corrigido en base á Orde de 26 de Xaneiro de 2011 da Consellería de Medio Ambiente, Territorio e Infraestructura sobre aprobación definitiva do Plan Xeral de Ordenación municipal do Concello de Tui e aprobado polo Pleno desta Corporación Local na sesión extraordinaria de data 2 de Marzo de 2011.

En Tui, a 3 de Marzo de 2011
A Secretaría
Asda Irene Suárez López




PLAN PARCIAL 1
A DESAROLLAR
SEGUN P. PARCIAL
APROBADO.
PLANEAMIENTO
INCORPORADO

PLAN PARCIAL 1
A DESAROLLAR
SEGUN P. PARCIAL
APROBADO.
PLANEAMIENTO
INCORPORADO

XUNTA DE GALICIA
Aprobado definitivamente por Orden do Conselleiro
de Medio Ambiente, Territorio e Infraestruturas
de data 24 MAR. 2011
Xefía do servizo de Planificación Urbanística II
María Mariñas Busto

Parque Empresarial de Areas

PLAN PARCIAL 1
A DESAROLLAR
SEGUN P. PARCIAL
APROBADO.
PLANEAMIENTO
INCORPORADO

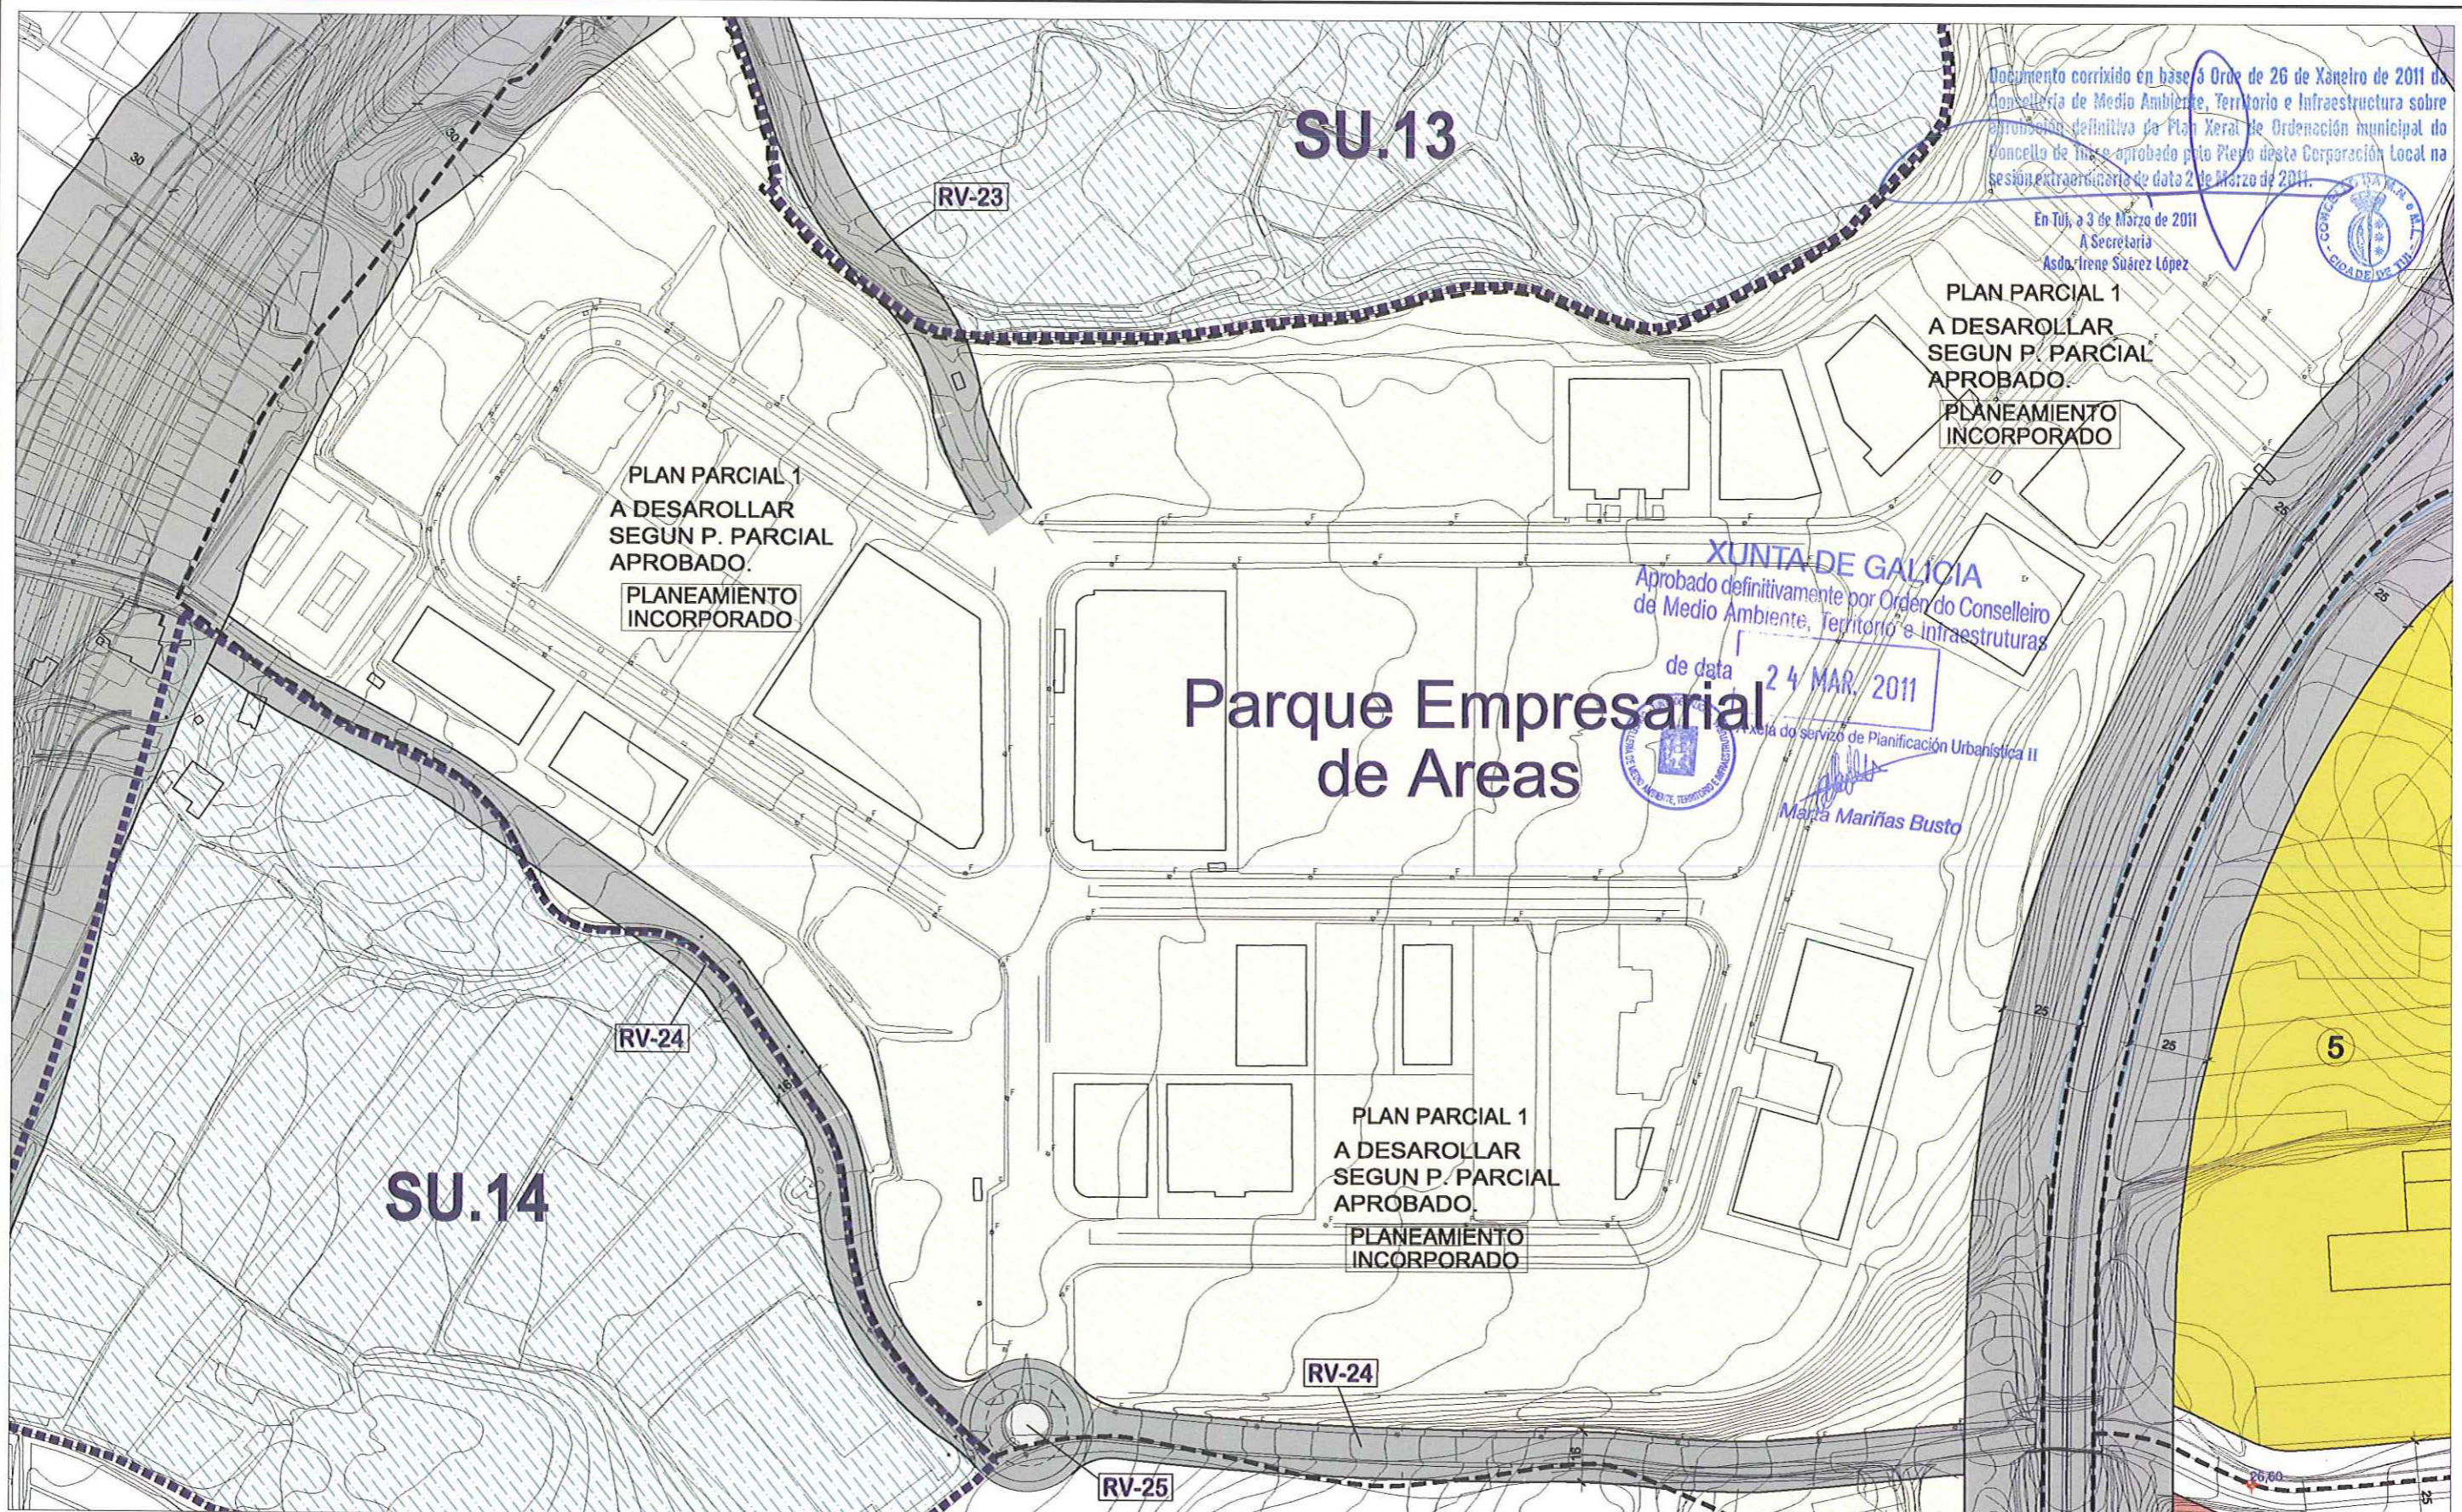

SOLO URBANO	
---	LIMITE DO SOLO URBANO / DE ORDENANZA
----	LIMITE DE PERI / PEI / PEMCU / PEPCHA
P.E.R.13	PLAN ESPECIAL DE REFORMA INTERIOR N°
P.E.I.5	POLIGONO DE EXECUCIÓN INTEGRAL N°
P.E.P.4	PLAN ESPECIAL DE PROTECCIÓN N°
P.E.P.C.H.A.1	PLAN ESPECIAL DE PROTECCIÓN DO CASCO HISTORICO
12	ANCHO DO VIAL ENTRE ALINEACIÓNS
4	ORDENANZA N°
B+2	N° DE PLANTAS

-----	LIMITE DO SOLO URBANIZABLE DELIMITADO
-----	LINEA LIMITE DE EDIFICACION-RED FERROVIARIA
-----	LIMITE DA RED NATURA
-----	ESPACIOS LIBRES DE USO E DOMINIO PÚBLICO
-----	EQUIPAMENTOS
DEP	DEPORTIVO
CC	CIVICO-CULTURAL
A	ADMINISTRATIVO
R	RELIXIOSO-RESIDENCIAL
D	DOCENTE
S	SERVICIOS TECNICOS
C	CEMITERIO
*	DE SISTEMAS XERAIS
OU	OUTROS

-----	PLAN ESPECIAL DE REFORMA INTERIOR
-----	PLAN ESPECIAL DE PROTECCIÓN DO CASCO HISTÓRICO
-----	PLAN ESPECIAL DE PROTECCIÓN
-----	BIENES DO CATÁLOGO DE PATRIMONIO (CANDO SE OCULTE A CALIFICACIÓN DO SOLO)
-----	BIENES DO CATÁLOGO DE PATRIMONIO
-----	ZONA DE PROTECCIÓN DO PATRIMONIO
-----	SOLO URBANIZABLE DELIMITADO
-----	SOLO URBANIZABLE NO DELIMITADO
-----	PROTECCIÓN DE INFRAESTRUCTURAS

-----	BIENES DO CATÁLOGO DE PATRIMONIO (CANDO SE OCULTE A CALIFICACIÓN DO SOLO)
-----	CAMIÑO DE SANTIAGO-PORTUGUES
-----	LINEA DE 30M PROTECCIÓN DO CAMIÑO DE SANTIAGO-PORTUGUES
-----	DESLINDE DO DOMINIO PUBLICO MARITIMO TERRESTRE
-----	LIMITE DE SERVIDUMBRE DE PROTECCION
-----	LIMITE DE PROTECCION DEL LITORAL



EXCELENTÍSIMO
CONCELLO DE TUI
PLAN XERAL
DE ORDENACIÓN MUNICIPAL

PLANO N°
5.20

CONSULTOR
RODRIGO ALV. DUBRE
INGENIERO DE CANAIS, CANALES Y PUERTOS
interurban, s.a.
URBANISMO E INGENIERIA

PLANEAMENTO TUI
ORDENACIÓN
DO TERRITORIO
ESCALA: 1/1000,A-1
1/2000,A-3
FECHA: FEBR-2011

