


**XUNTA DE GALICIA**  
 Aprobado definitivamente por Orden do Conselleiro de Medio Ambiente, Territorio e Infraestruturas  
 de data **24 MAR. 2011**  
 A xela do servizo de Planificación Urbanística II  
*Marta Mariñas Busto*

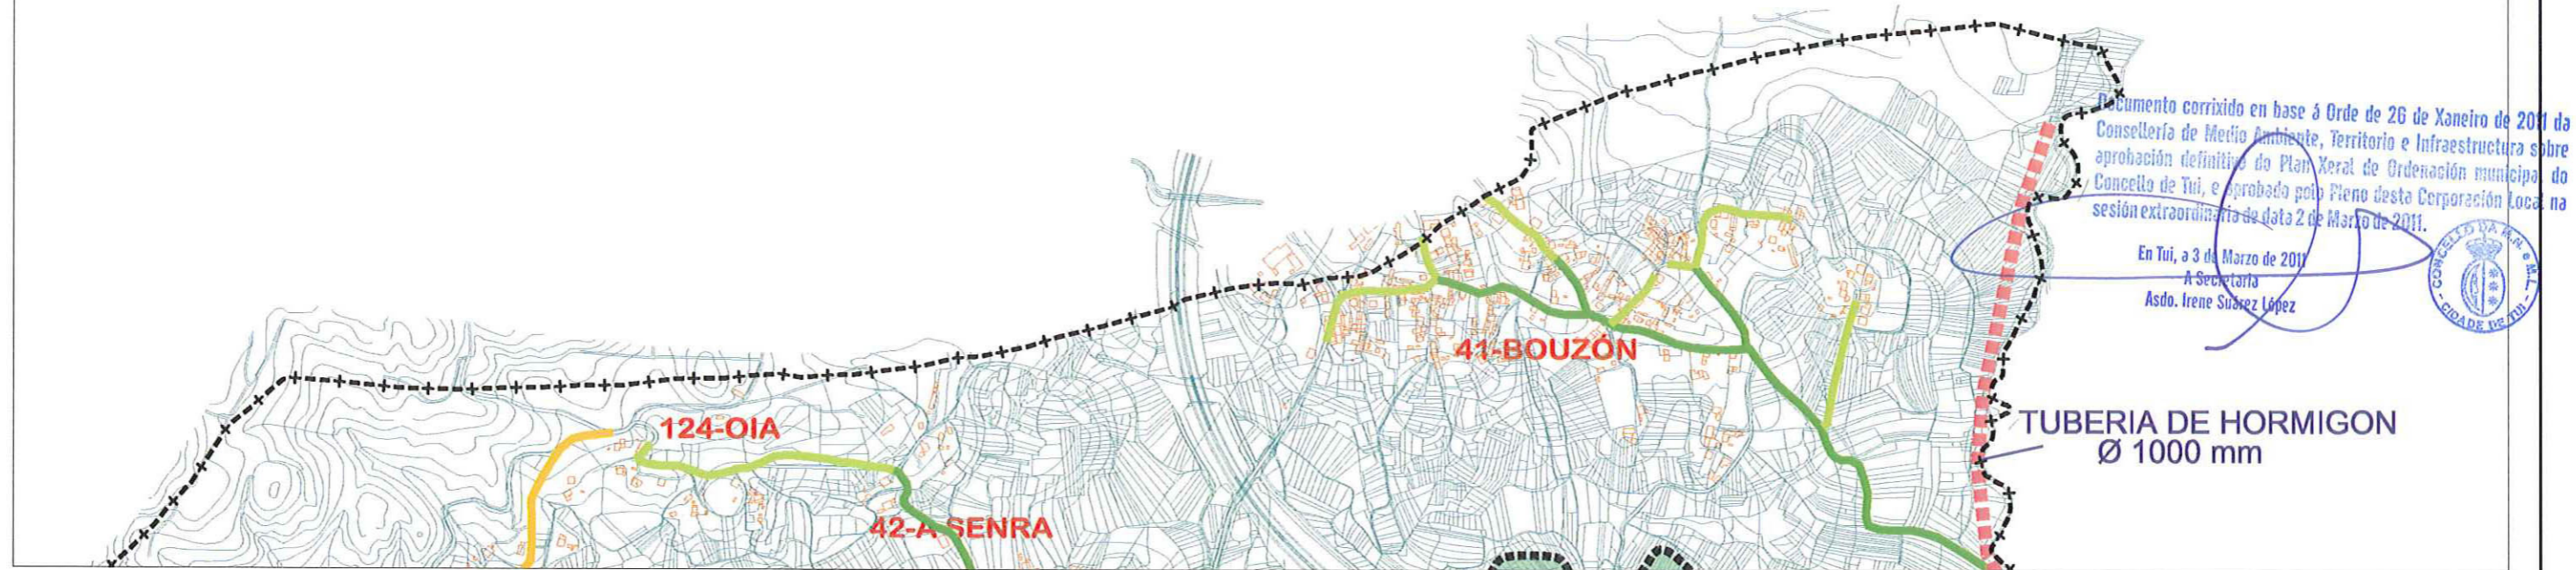

Documento corrixido en base á Orde de 26 de Xaneiro de 2011 da Consellería de Medio Ambiente, Territorio e Infraestructura sobre aprobación definitiva do Plan Xeral de Ordenación municipal do Concello de Tui, e aprobado polo Pleno desta Corporación Local na sesión extraordinaria de data 2 de Marzo de 2011.

En Tui, a 3 de Marzo de 2011  
 A Secretaria  
 Asdo. Irene Suárez López



**SIMBOLOGIA\***

- RED DE SANEAMIENTO PVC Ø 200 mm
- RED DE SANEAMIENTO PVC Ø 250 mm
- RED DE SANEAMIENTO PVC Ø 315 mm
- RED DE SANEAMIENTO Ø 400 mm EN ADELANTE
- RED DE SANEAMIENTO DE IMPULSION
- RED DE SANEAMIENTO EN PROYECTO O EJECUCION
- RED DE SANEAMIENTO PREVISTA

\* DATOS FACILITADOS POLO CONCELLO

DOCUMENTO PARA APROBACIÓN DEFINITIVA	
<b>EXCELENTÍSIMO CONCELLO DE TUI</b>	
<b>PLAN XERAL DE ORDENACIÓN MUNICIPAL</b>	PLANO N° 8.1
O CONSULTOR <i>[Signature]</i> INGENIERO-AJA-DIPLOMADO INGENIERO DE CAMINOS, CAÑALES Y PUERTOS <b>Interurban, s.a.</b> URBANISMO E INGENIERIA	PLANEAMENTO <b>REDES DE SERVICIOS SANEAMIENTO</b> ESCALA: 1/5000, A-1 1/10000, A-3 FECHA: FEBR-2011