


XUNTA DE GALICIA
 Aprobado definitivamente por Orden do Conselleiro
 de Medio Ambiente, Territorio e Infraestruturas
 de data 24 MAR. 2011



Axela do servizo de Planificación Urbanística II
 María Mariñas Busto

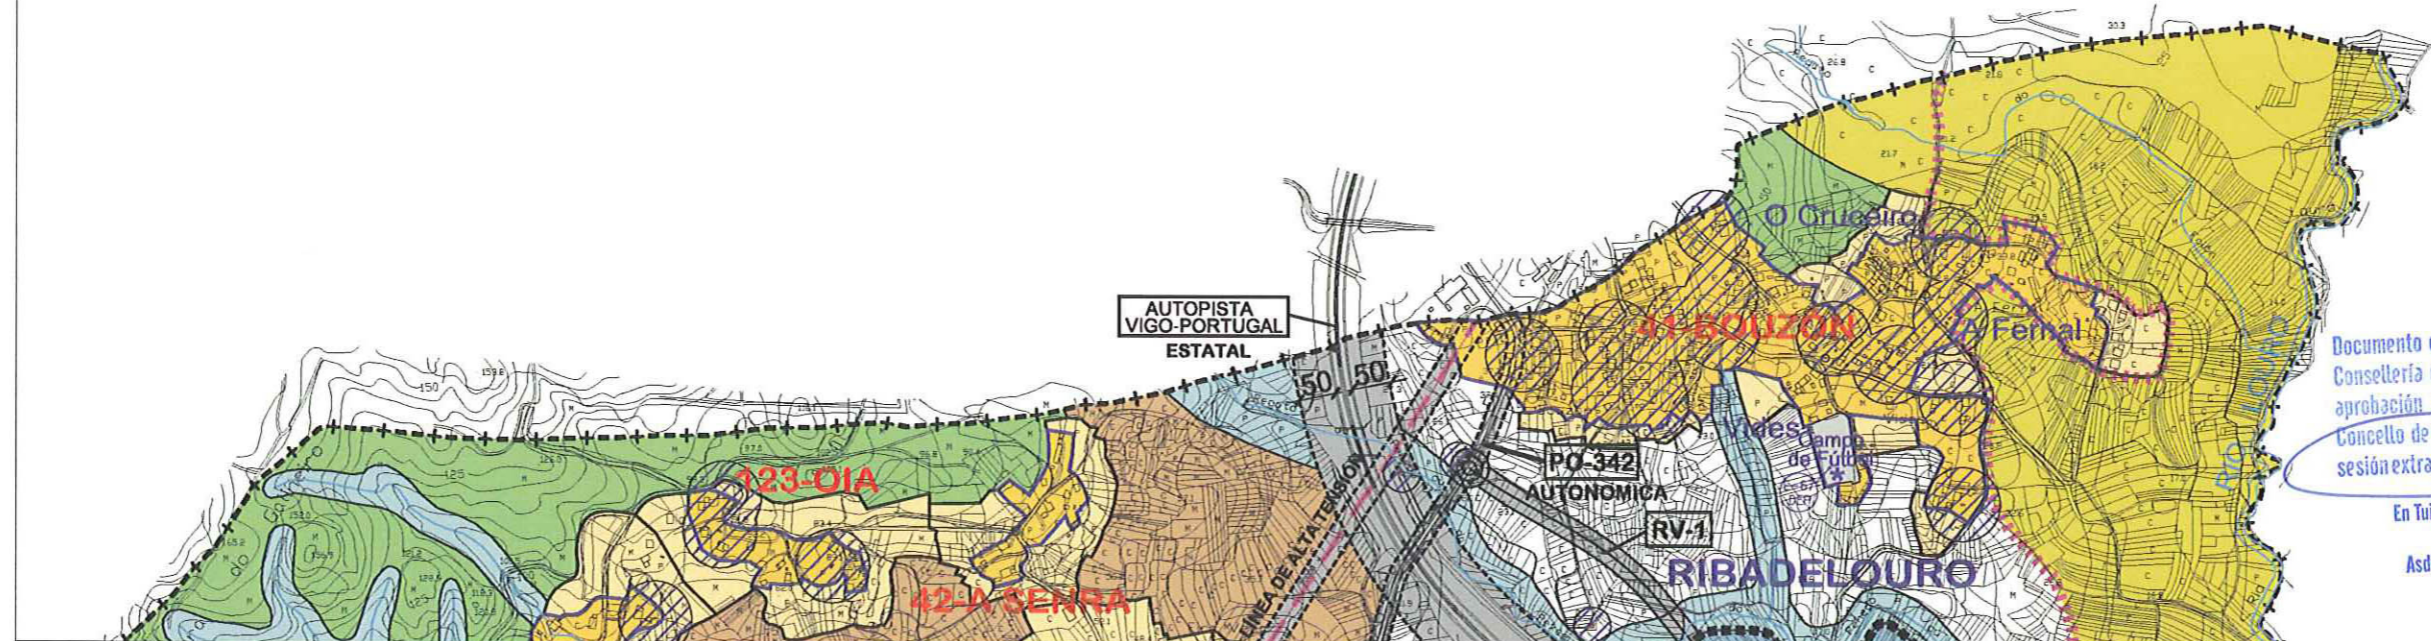

Documento corrixido en base a Orde de 26 de Xaneiro de 2011 da Consellería de Medio Ambiente, Territorio e Infraestruturas sobre aprobación definitiva do Plan Xeral de Ordenación municipal do Concello de Tui, e aprobado polo Pleno desta Corporación Local na sesión extraordinaria de data 2 de Marzo de 2011.

En Tui, a 3 de Marzo de 2011
 A Secretaria
 Asdo. Irene Suárez López



- SOLO RUSTICO**
- DE PROTECCION DE ESPACIOS NATURAIS
 - DE PROTECCION FORESTAL
 - DE PROTECCION DE CAUCES
 - DE PROTECCION DE COSTAS (ZONA MARITIMO TERRESTRE)
 - DE PROTECCION DE COSTAS (ZONA PROTECCION)
 - DE PROTECCION DE PATRIMONIO
 - DE PROTECCION ORDINARIA
 - DE PROTECCION DE INFRAESTRUCTURAS
 - DE PROTECCION AGROPECUARIA

- CAMIÑO DE SANTIAGO-PORTUGUES
- PLANES ESPECIALES DE REFORMA INTERIOR (PERI)
- PLANES ESPECIALES DE PROTECCION (PEP)
- PLAN ESPECIAL DE PROTECCION CASCO HISTORICO (PEPCHA)
- ESPACIOS LIBRES DE USO E DOMINIO PUBLICO
- EQUIPAMENTOS
 - DEP DEPORTIVO
 - CC CMCO-CULTURAL
 - A ADMINISTRATIVO
 - R RELIXIOSO-RESIDENCIAL
 - D DOCENTE
 - S SERVICIOS TECNICOS
 - C CEMITERIO
 - * DE SISTEMAS XERAS
 - OU OUTROS

- PROTECCION INTEGRAL DE PATRIMONIO (CANDO SE OCULTA A CLASIFICACION DO SOLO)
- SOLO URBANO
- SOLO DE NUCLEO RURAL
- AREA DE EXPANSION DO NUCLEO RURAL
- SOLO URBANIZABLE DELIMITADO
- SOLO URBANIZABLE NON DELIMITADO
- BIENES DO CATALOGO DE PATRIMONIO ARQUITECTONICO E ETNOGRAFICO
- BIENES DO CATALOGO DE PATRIMONIO (CANDO SE OCULTA A CLASIFICACION DO SOLO)
- ZONAS DE PROTECCION DO PATRIMONIO ARQUEOLOXICO, ARQUITECTONICO E ETNOGRAFICO

- LÍMITE DE PERI / PEI / PEP / PEPCHA
- LÍMITE DO SOLO URBANO
- LÍMITE DO SOLO URBANIZABLE DELIMITADO
- LÍMITE DO SOLO DE NUCLEO RURAL
- LÍMITE DA RED NATURA
- LÍMITE DE PROTECCIÓN DE INFRAESTRUCTURAS
- LÍMITE DE EDIFICACIÓN-RED FERROVIARIA
- LÍNEA ELECTRICA DE ALTA TENSIÓN
- LÍNEA DE GÁS PRINCIPAL
- DESLINDE DO DOMINIO PÚBLICO MARITIMO TERRESTRE
- LÍMITE DE SERVIDUMBRE DE PROTECCIÓN
- LÍMITE DE PROTECCIÓN DEL LITORAL

DOCUMENTO PARA APROBACIÓN DEFINITIVA	
EXCELENTÍSIMO CONCELLO DE TUI	
PLAN XERAL DE ORDENACIÓN MUNICIPAL	PLANO Nº 3.1
O CONSULTOR ROBERTO AYA DUARTE INGENIERO EN CARRETERAS, CANALES Y PUERTOS interurban, s.a. URBANISMO E INGENIERA	PLANEAMENTO CLASIFICACIÓN E ORDENACIÓN XERAL ESCALA: 1/5000, A-1 1/10000, A-3 FECHA: FEBR-2011