


XUNTA DE GALICIA
 Aprobado definitivamente por Orden do Conselleiro de Medio Ambiente, Territorio e Infraestruturas
 de data **24 MAR. 2011**
 Axofa do servizo de Planificación Urbanística II
 María Mariñas Busto

Documento corrixido en base á Orde de 26 de Xaneiro de 2011 da Consellería de Medio Ambiente, Territorio e Infraestruturas sobre aprobación definitiva do Plan Xeral de Ordenación municipal do Concello de Tui, e aprobado polo Pleno desta Corporación Local na sesión extraordinaria de data 2 de Marzo de 2011.

En Tui, a 3 de Marzo de 2011
 A Secretaría
 Asdo. Irene Suárez López

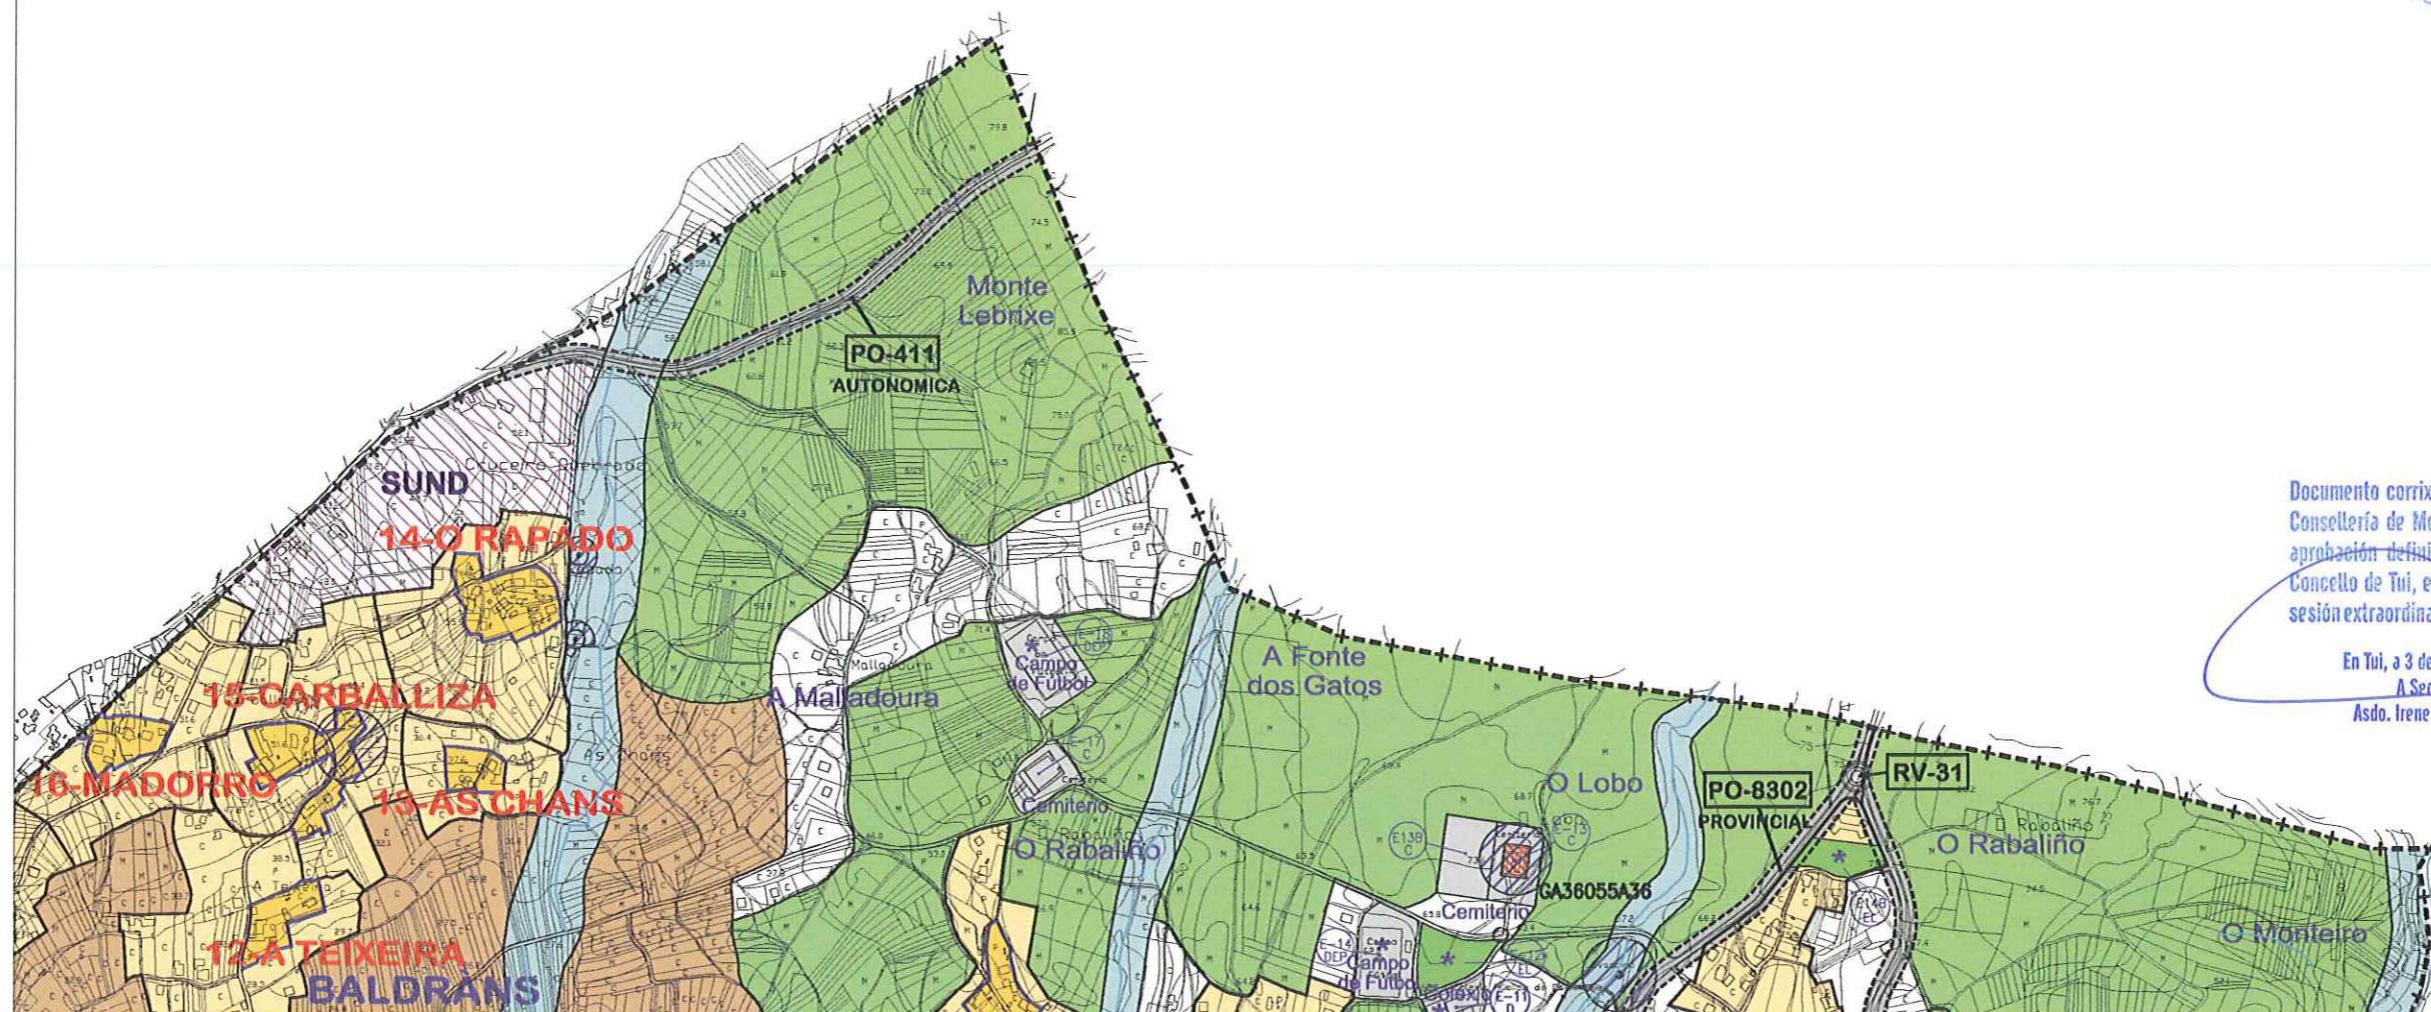

SOLO RUSTICO DE PROTECCION DE ESPACIOS NATURAIS DE PROTECCION FORESTAL DE PROTECCION DE CAUCES DE PROTECCION DE COSTAS (ZONA MARITIMO TERRESTRE) DE PROTECCION DE COSTAS (ZONA PROTECCION) DE PROTECCION DE PATRIMONIO DE PROTECCION ORDINARIA DE PROTECCION DE INFRAESTRUCTURAS DE PROTECCION AGROPECUARIA		CAMIÑO DE SANTIAGO-PORTUGUES PLANES ESPECIALES DE REFORMA INTERIOR (PERI) PLANES ESPECIALES DE PROTECCION (PEP) PLAN ESPECIAL DE PROTECCION CASCO HISTORICO (PEPCHA) ESPACIOS LIBRES DE USO E DOMINIO PUBLICO EQUIPAMENTOS DEP DEPORTIVO CC CIVICO-CULTURAL A ADMINISTRATIVO R RELIXIOSO-RESIDENCIAL D DOCENTE S SERVICIOS TECNICOS C CEMITERIO * DE SISTEMAS XERAS OU OUTROS		PROTECCION INTEGRAL DE PATRIMONIO (CANDO SE OCULTA A CLASIFICACION DO SOLO) SOLO URBANO SOLO DE NUCLEO RURAL AREA DE EXPANSION DO NUCLEO RURAL SOLO URBANIZABLE DELIMITADO SOLO URBANIZABLE NON DELIMITADO BIENES DO CATALOGO DE PATRIMONIO ARQUITECTONICO E ETNOGRAFICO BIENES DO CATALOGO DE PATRIMONIO (CANDO SE OCULTA A CLASIFICACION DO SOLO) ZONAS DE PROTECCION DO PATRIMONIO ARQUEOLOXICO, ARQUITECTONICO E ETNOGRAFICO		LIMITE DE PERI / PEI / PEP / PEPCHA LIMITE DO SOLO URBANO LIMITE DO SOLO URBANIZABLE DELIMITADO LIMITE DO SOLO DE NUCLEO RURAL LIMITE DA RED NATURA LIMITE DE PROTECCION DE INFRAESTRUCTURAS LIMITE DE EDIFICACION-RED FERROVIARIA LINEA ELECTRICA DE ALTA TENSION LINEA DE GAS PRINCIPAL DESLINDE DO DOMINIO PÚBLICO MARITIMO TERRESTRE LIMITE DE SERVIDUMBRE DE PROTECCION LIMITE DE PROTECCION DEL LITORAL	
---	--	---	--	--	--	--	--

DOCUMENTO PARA APROBACIÓN DEFINITIVA

EXCELENTÍSIMO CONCELLO DE TUI

PLAN XERAL DE ORDENACIÓN MUNICIPAL

PLANO Nº **3.7**

CONSULTOR: **interurban, s.a.**
 INGENIERO DE OBRAS, CANALES Y PUERTOS
 URBANISMO E INGENIERA

PLANEAMENTO: **CLASIFICACIÓN E ORDENACIÓN XERAL**

ESCALA: 1/5000, A-1
 1/10000, A-3

FECHA: FEBR-2011