

3.1

3.2

3.3

3.4

3.5

3.6

3.7

3.8

3.9

3.10

3.11


3.12

3.13

XUNTA DE GALICIA  
Aprobado definitivamente por Orden do Conselleiro  
de Medio Ambiente, Territorio e Infraestruturas  
de data 24 MAR. 2011



Axela do servizo de Planificación Urbanística II  
Marta Mariñas Busto

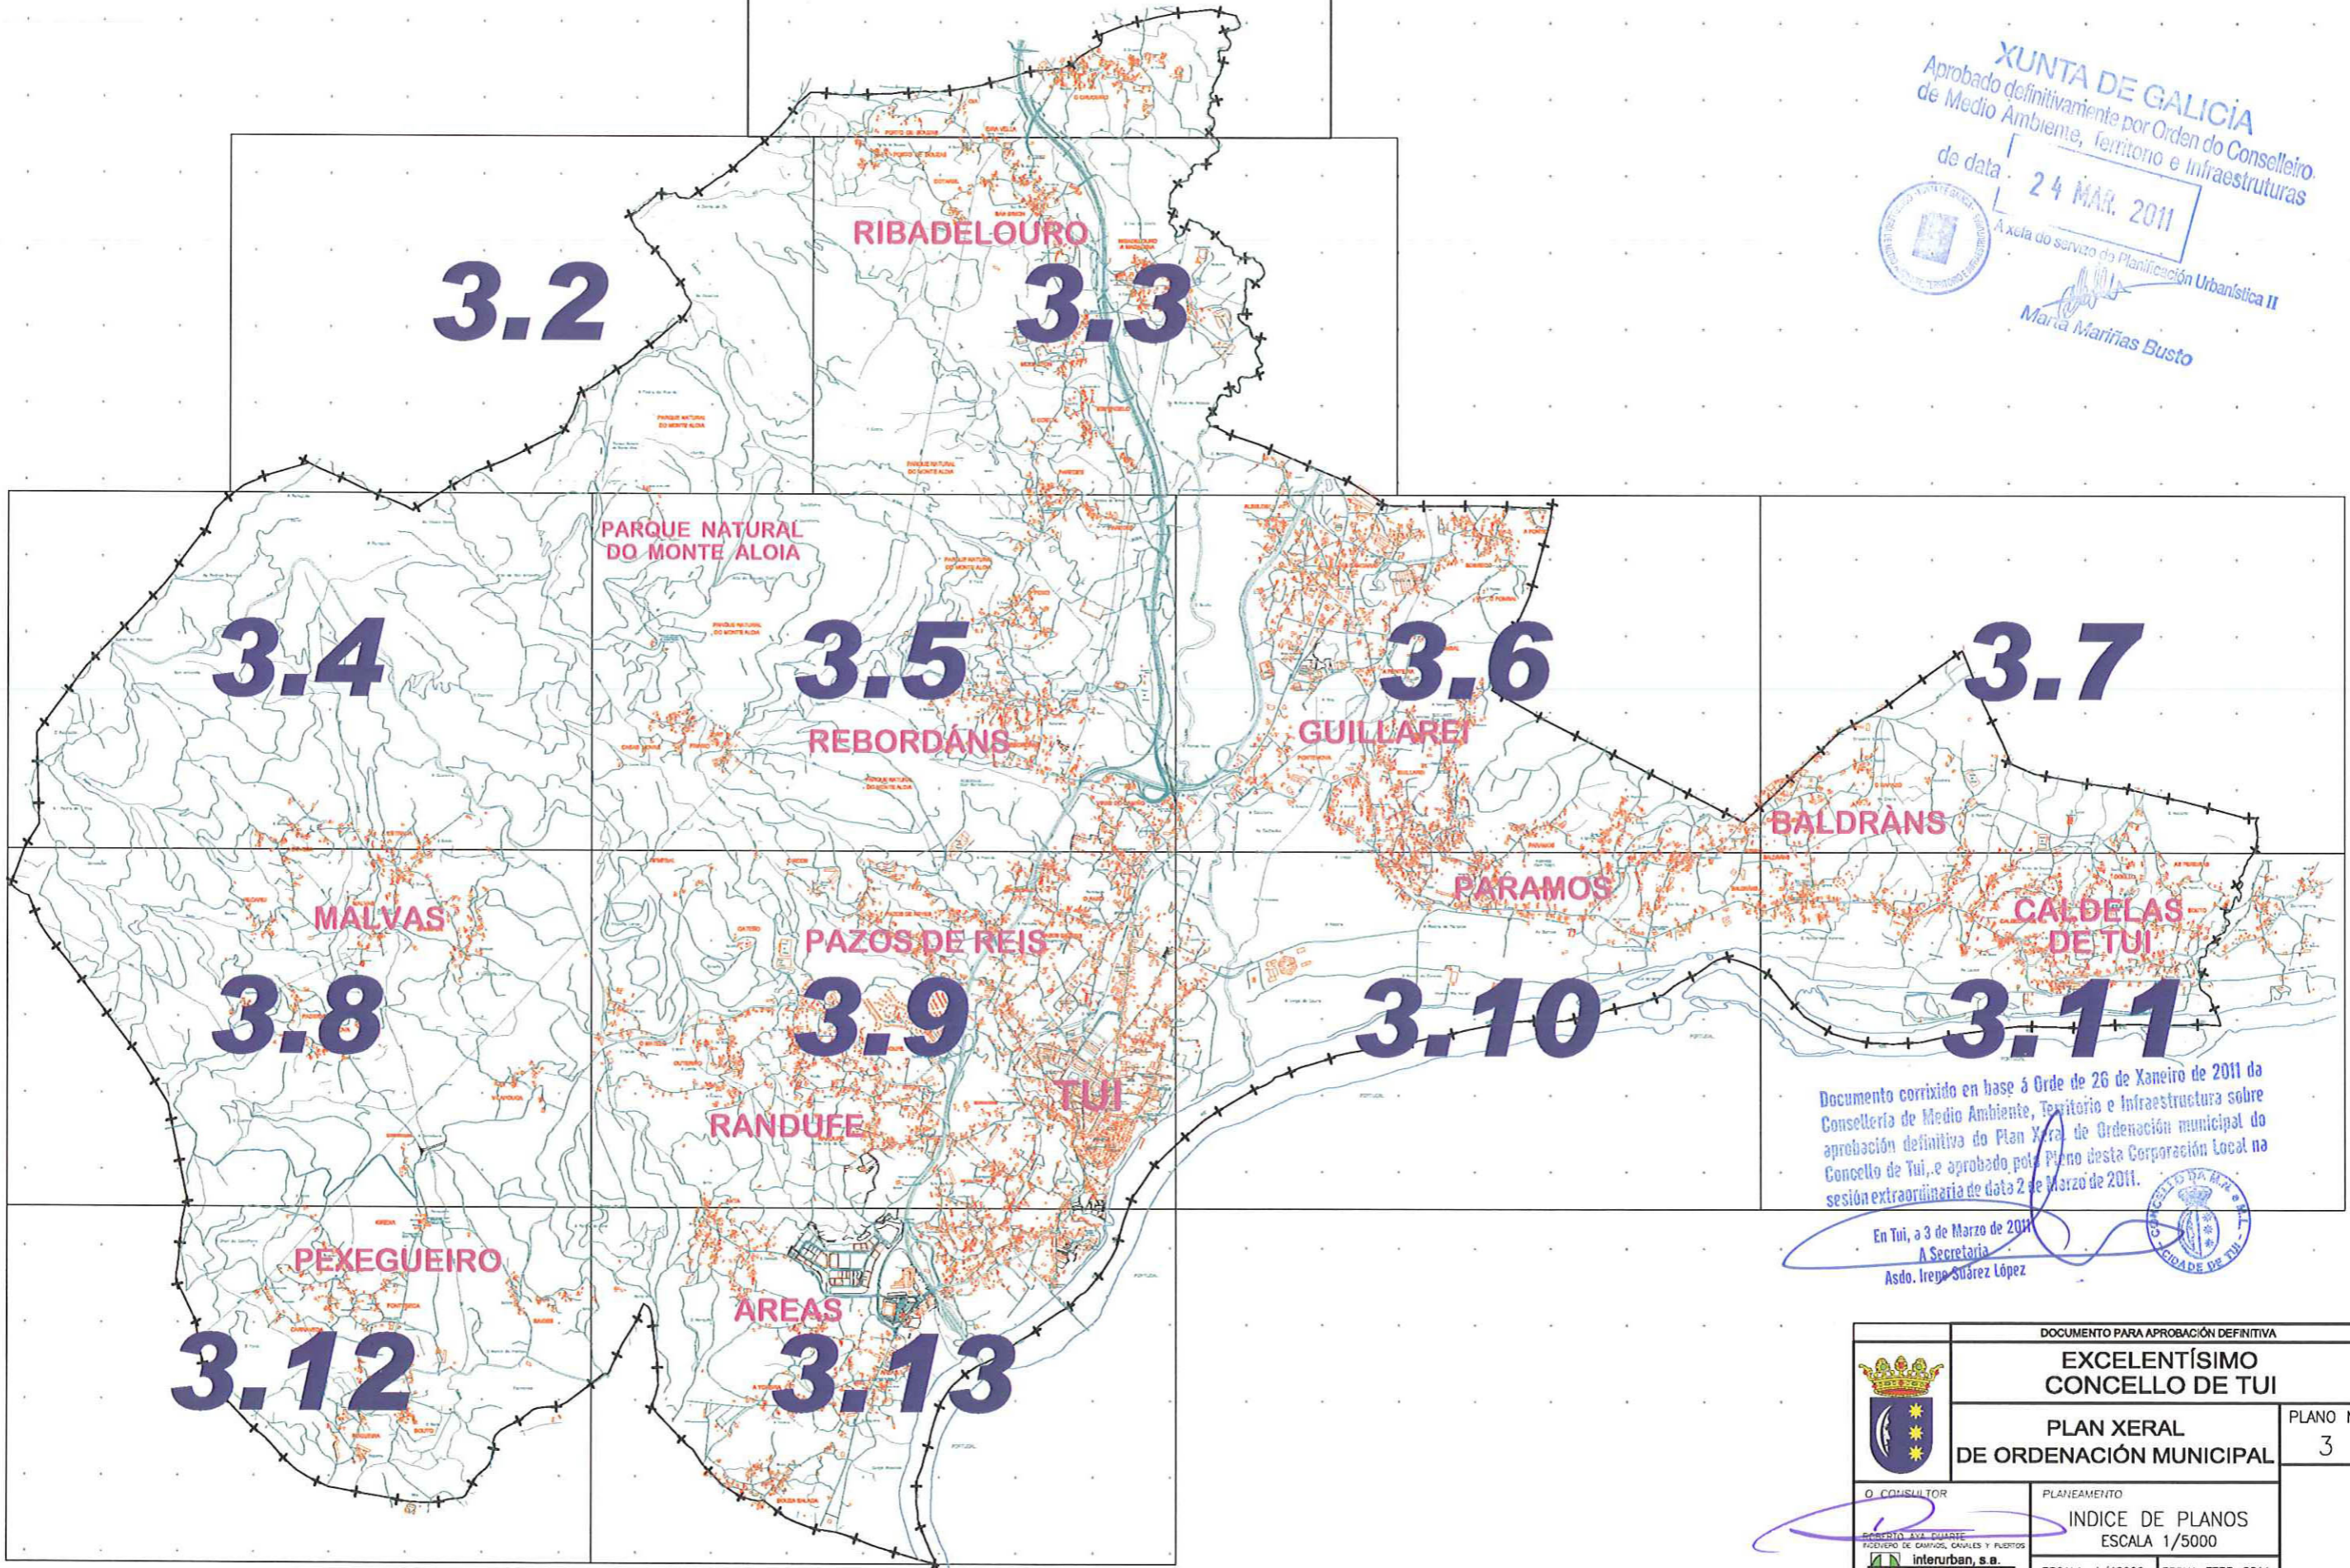

Documento corrixido en base á Orde de 26 de Xaneiro de 2011 da  
Consellería de Medio Ambiente, Territorio e Infraestruturas sobre  
aprobación definitiva do Plan Xeral de Ordenación municipal do  
Concello de Tui, e aprobado polo Pleno desta Corporación Local na  
sesión extraordinaria de data 2 de Marzo de 2011.

En Tui, a 3 de Marzo de 2011  
A Secretaría  
Asdo. Ireja Suárez López



DOCUMENTO PARA APROBACIÓN DEFINITIVA	
EXCELENTÍSIMO CONCELLO DE TUI	
PLAN XERAL DE ORDENACIÓN MUNICIPAL	PLANO N° 3
CONSULTOR SOCIIEDADE AVILA GUARDE GOBIERNO DE CAMIÑOS, CAVALES Y PUERTOS interurban, s.a. URBANISMO E INGENIERIA	PLANEAMENTO INDICE DE PLANOS ESCALA 1/5000 ESCALA: 1/40000 FECHA: FEBR-2011