


08

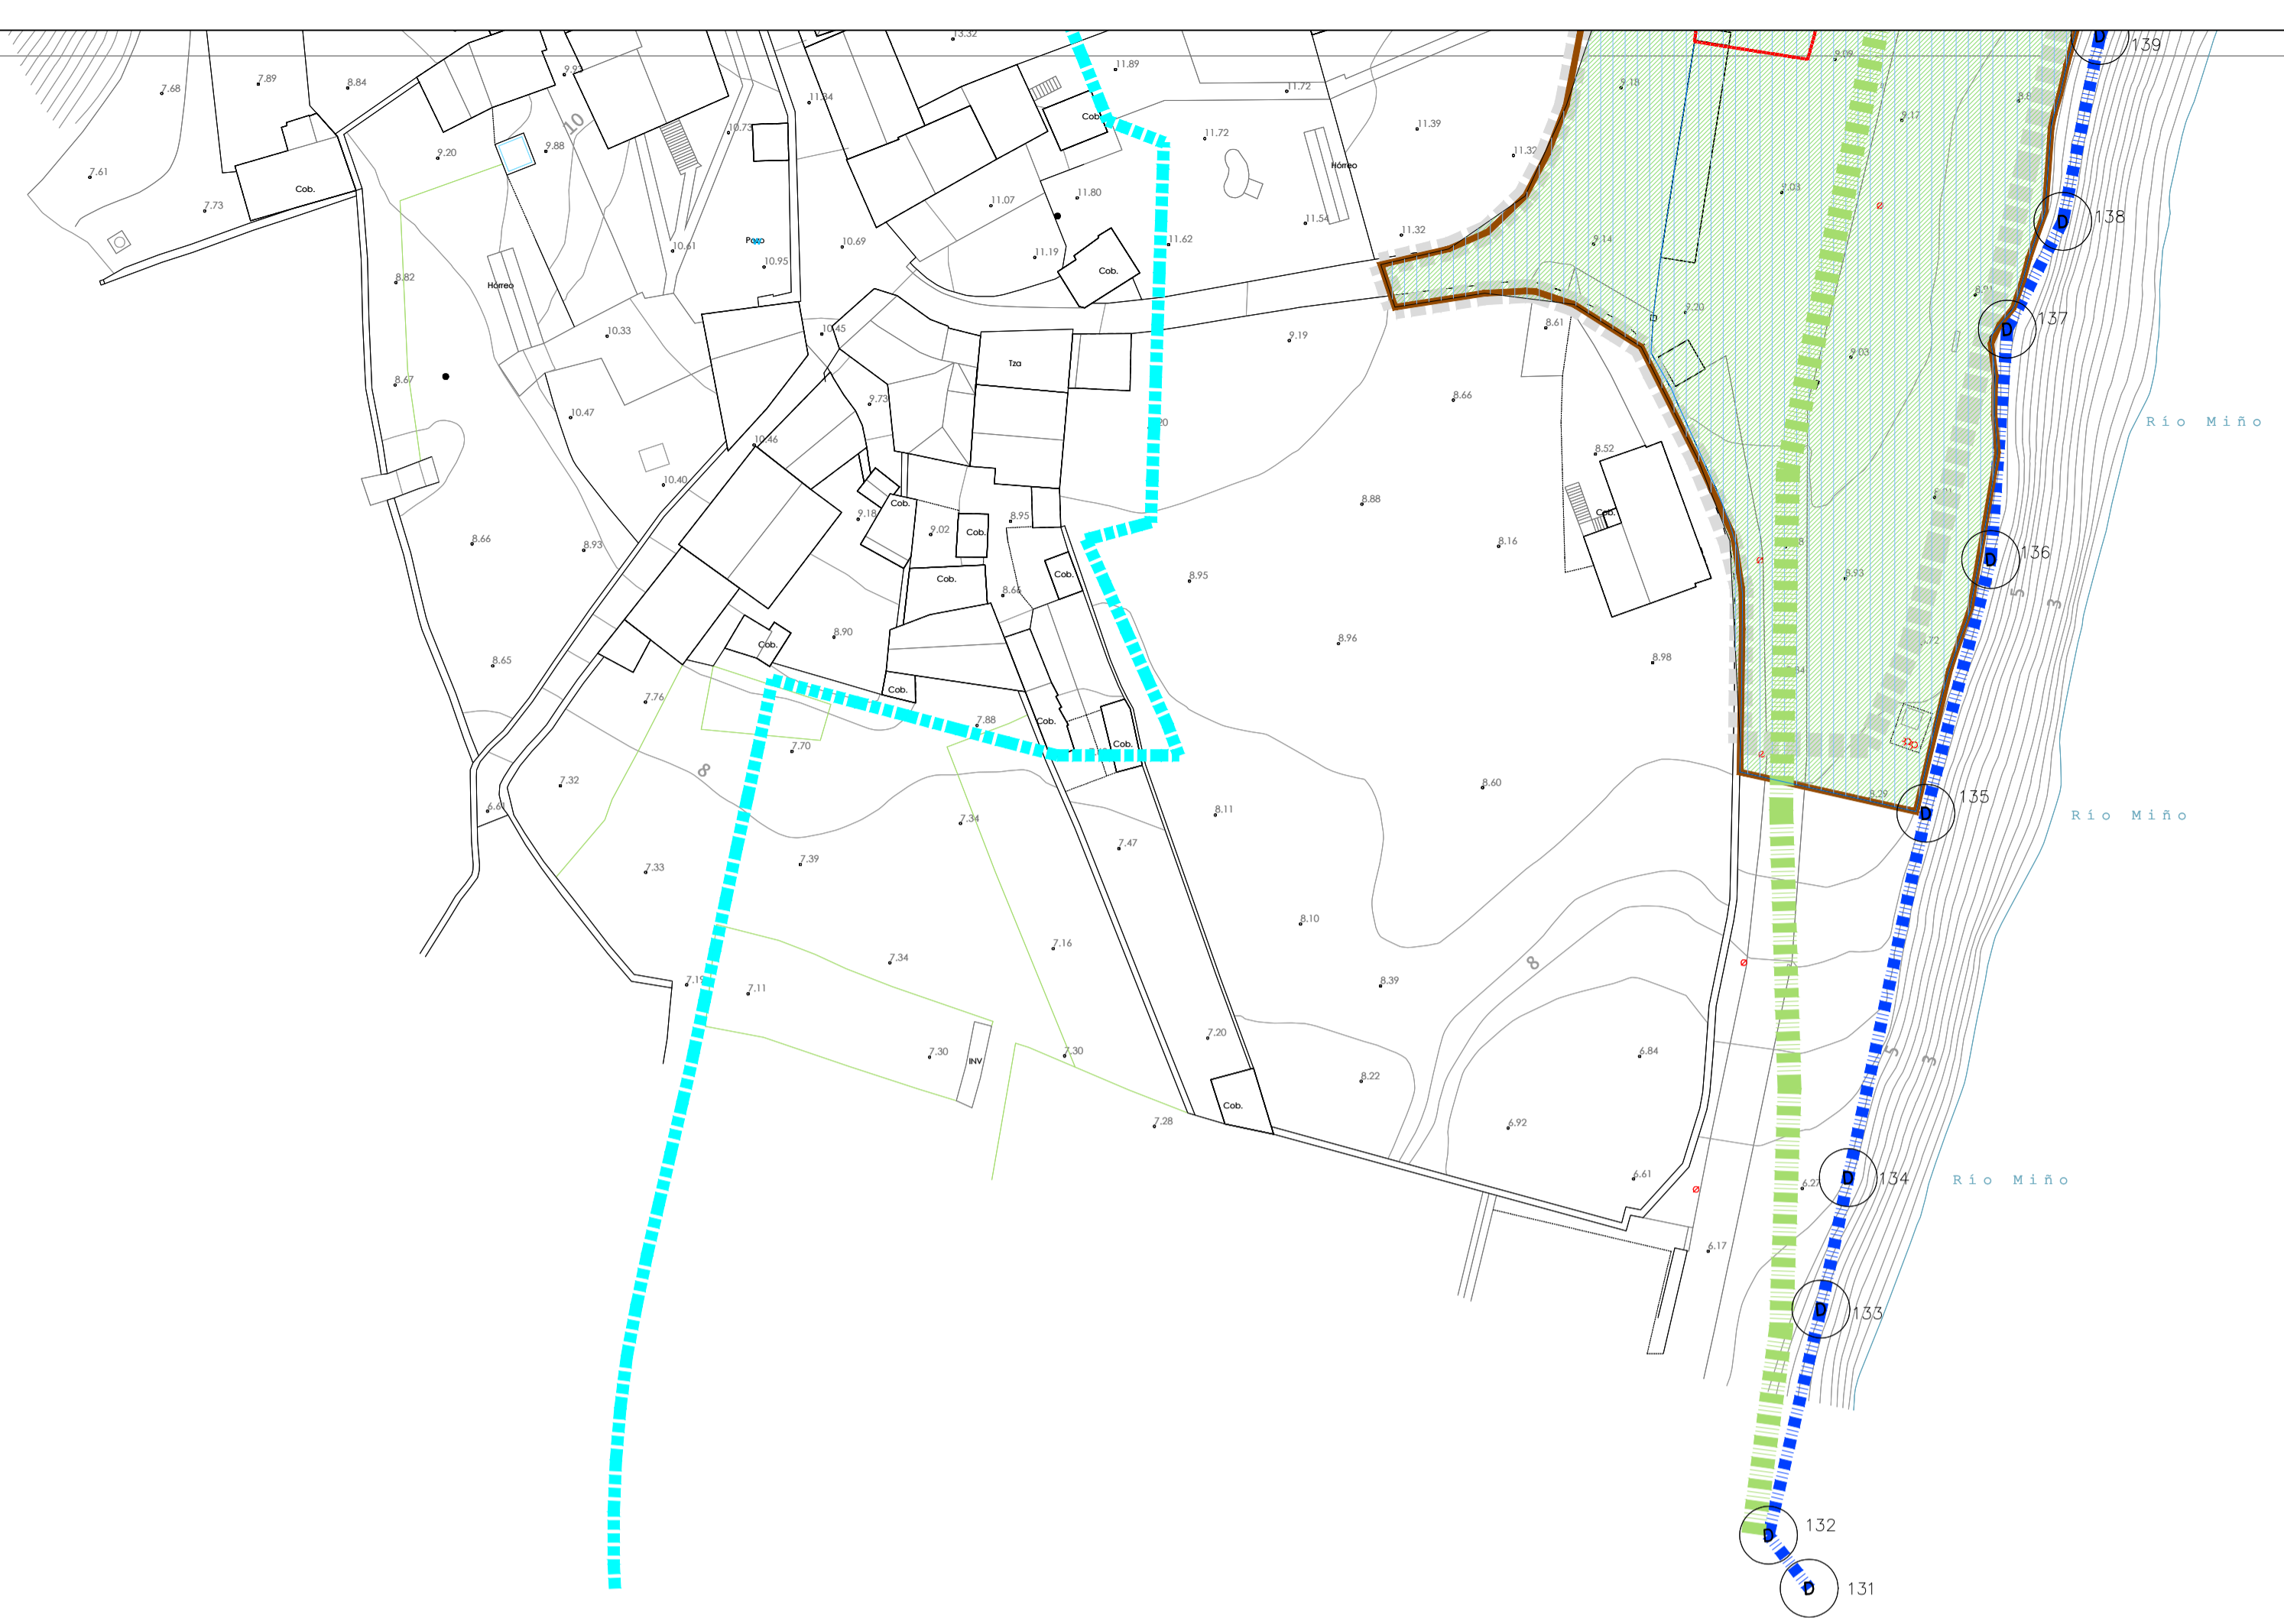

<p>EQUIPAMENTOS - ESPAZOS LIBRES</p> <p>100 X/L e/n.U Nº dotación/espazo libre</p> <p>X Xeral L Local e Existente n Novo</p> <p>DOTACIONES</p> <p>ESPAZOS LIBRES</p>	<p>AFECCIONS SECTORAIS</p> <p>DECRETO 2286/1997 - PXOM 2011</p> <p>ZONA PROTECCION</p> <p>ZONA RESPETO</p> <p>ESPAZO NATURAL</p> <p>ESPAZO NATURAL</p> <p>COSTAS</p> <p>D.P.M.I. Destinade.</p> <p>Ribeira do mar.</p> <p>Servizume Protección</p>	<p>ALIÑACIONES E RASANTES (LENDAS)</p> <p>Cuberta</p> <p>Alineación</p> <p>Alturas Edificación</p> <p>Zona Edificada</p> <p>Non Edificado</p> <p>LIÑA EDIFICACIÓN</p> <p>COTA</p> <p>ALINEACIÓN</p> <p>COTA RASANTE</p> <p>QUALIFICACIÓN ámbito</p> <p>nº alturas</p> <p>2000 X.e.E dotación</p>	<p>ORDENACION. ZONIFICACION</p> <p>IN INTRAMUROS</p> <p>SD SAN TO DOMINGO</p> <p>SB SAN BARTOLOMÉ</p> <p>CO A CORREDERA</p> <p>ExN EXTRAMUROS NORTE</p> <p>ExE EXTRAMUROS ESTE</p> <p>ExO EXTRAMUROS OESTE</p> <p>EN ENSANCHE</p>	<p>PXOM</p> <p>B+Nº SOLO URBANO ORDENANZA 1</p> <p>B+1 SOLO URBANO ORDENANZA 2</p> <p>PERL.4 SOLO URBANO NON CONSOLIDADO</p> <p>SUND SOLO URBANIZABLE NON DELIMITADO</p>	<p>ORDENACION. POR PARCELA</p> <p>VOLUME EN ORDENACION (Existente)</p> <p>VOLUME FORA DE ORDENACION (Existente)</p> <p>VOLUME NOVO (Solar)</p> <p>VOLUME EN REPOSICION (Ruina)</p> <p>XARDÍN DE BORDE</p> <p>XARDÍN INTERIOR</p> <p>PATIO</p> <p>CUBERTA EN PROPOSTA</p>	<p>XESTION DO SOLO</p> <p>P1 AMBITO PERI</p>	<p>CATALOGO</p> <p>74 EDIFICACION CATALOGADA</p> <p>74 EDIFICACION NON CATALOGADA</p>	<p>Plan Especial de Protección do Conxunto Histórico de TUI (PEPCHA)</p> <p>Plano: ORDENACION. CUALIFICACION POR PARCELA</p> <p>Nº: ORP.F8 Escala: 1:500 Data: Outubro 2016</p> <p>Director do Plan: Manuel E. López-Masaveit</p> <p>Consultoría: Otea</p>
---	---	---	--	---	---	--	--	---