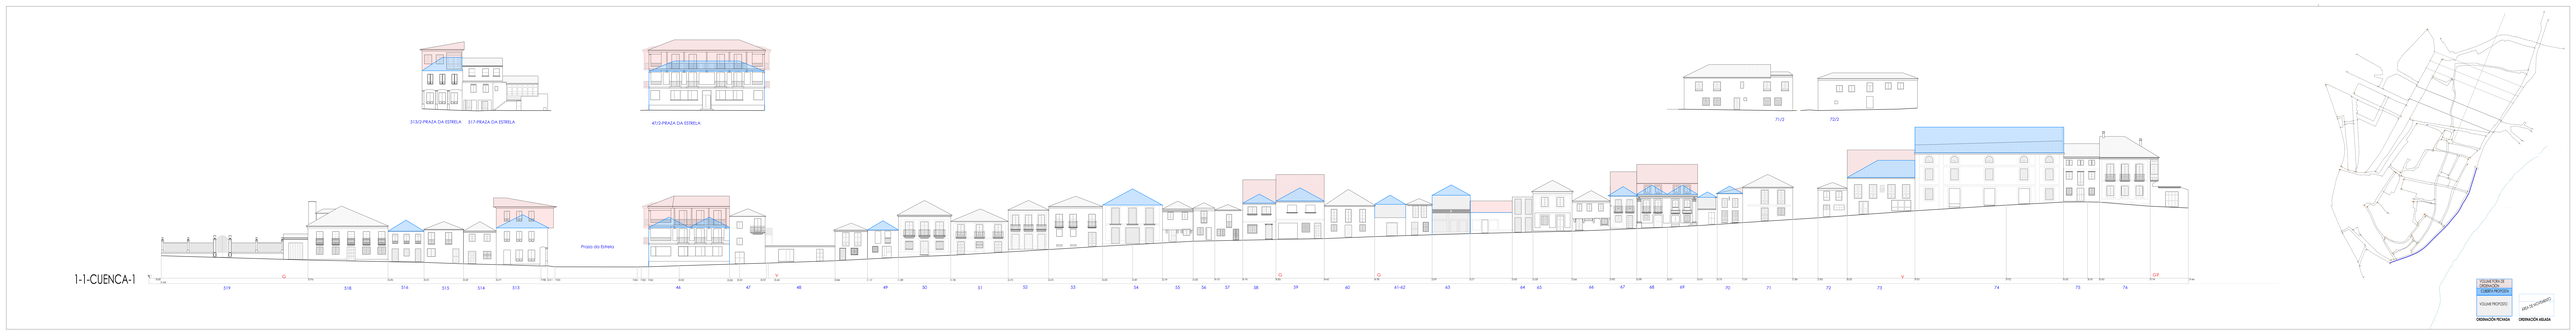

Plan Especial de Protección do Conxunto Histórico de TUI (PEPCHA)

Consultora: RQ

Director do Plan: Xoaquín S. Fernández Vázquez

Equipo de Traballo: Pilar Fernández Alonso

Plano: ALZADO NORMATIVO
RUA CUENCA (sector 1)

Data: Outubro 2014

Escala: 1:200

Número: CA1AD1

Plan Especial de Protección do Conxunto Histórico de TUI (PEPCHA)

Consultora: RQ

Director do Plan: Xoaquín S. Fernández Vázquez

Equipo de Traballo: Pilar Fernández Alonso

Plano: ALZADO NORMATIVO
RUA CUENCA (sector 2)

Data: Outubro 2014

Escala: 1:200

Número: CA1AD2

Firmado digitalmente por: FERNANDEZ ALONSO PILAR - 44081950N
Motivo: Diligencio que el documento se corresponde con el aprobado provisionalmente (3ª) por acuerdo de la Junta de Gobierno Local de fecha 13/07/2017
Fecha y hora: 18.07.2017 12:09:18