



5-4-VAZQUEZ-1

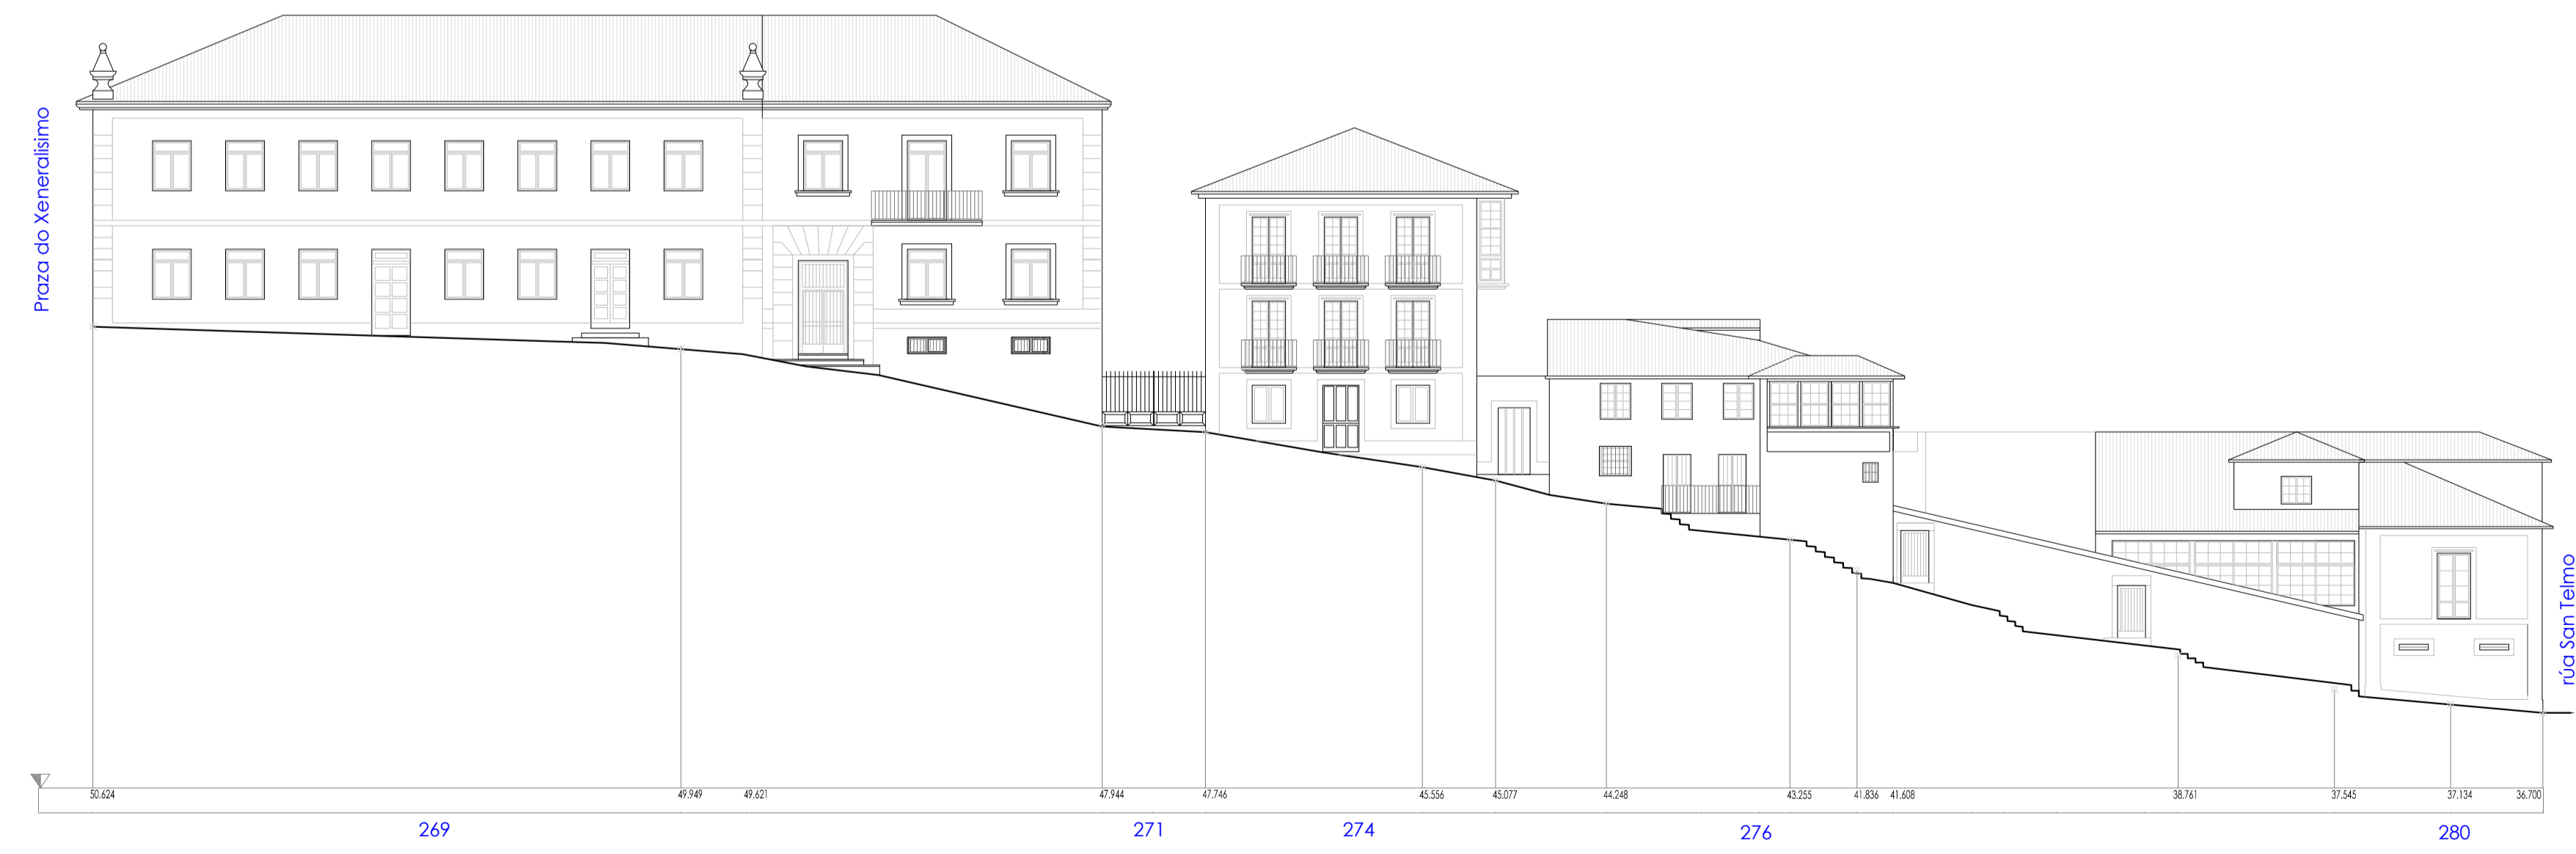

5-4-VAZQUEZ-2

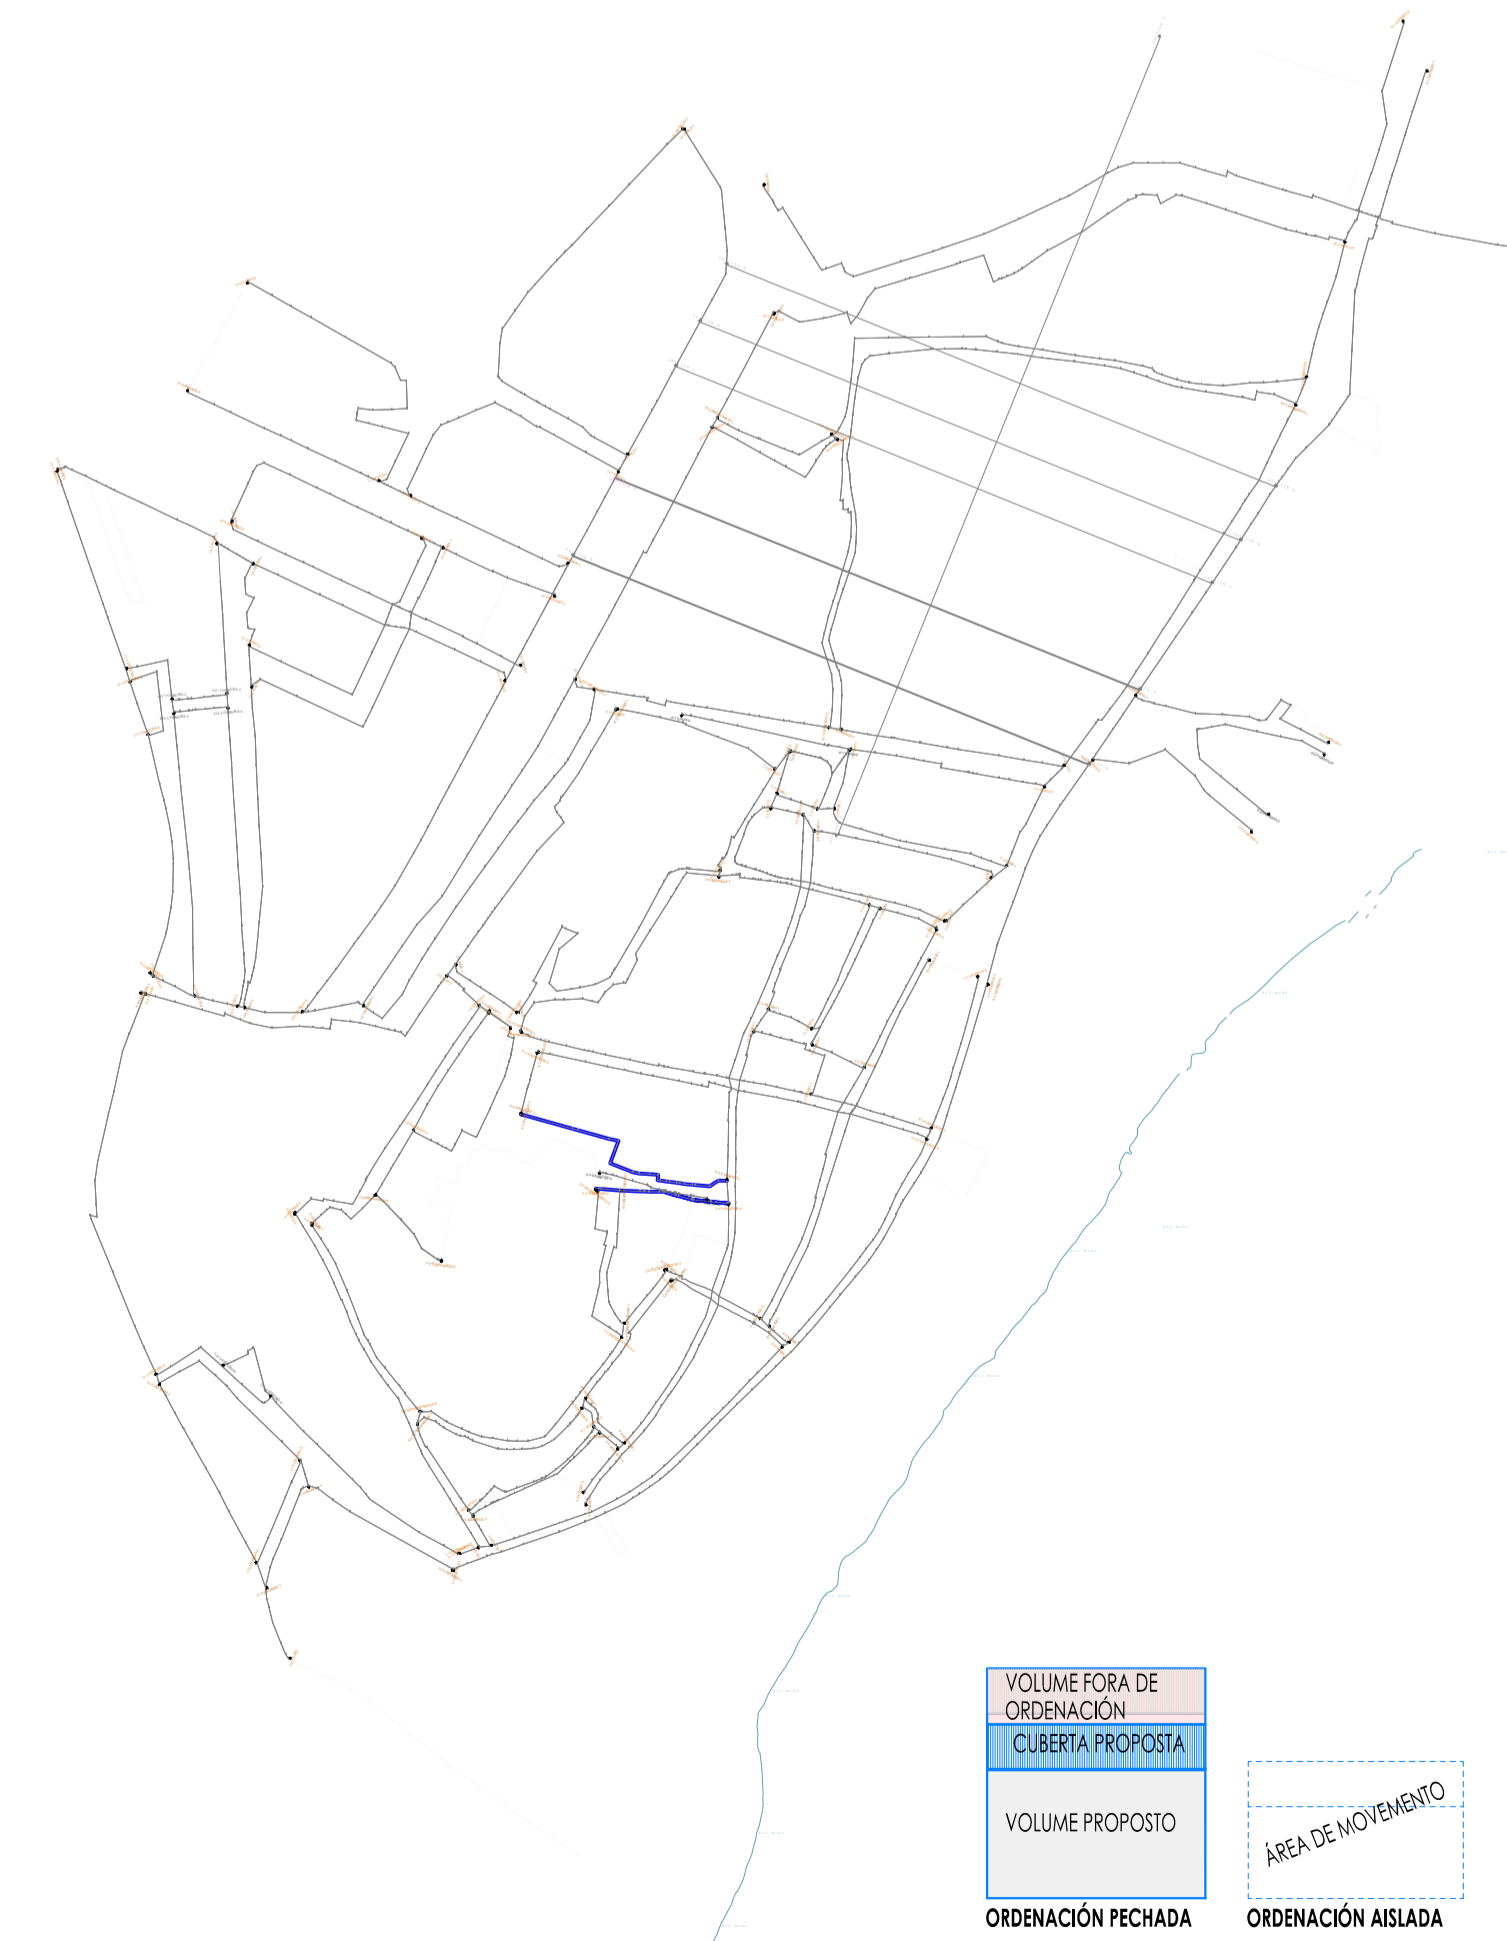

VOLUMEN DE ORDENACIÓN
 CUBERTA PROPOSTA
 VOLUME PROPOSTO
 ORDENACIÓN PECHADA
 ORDENACIÓN AISLADA
 ÁREA DE MOVEMENTO