

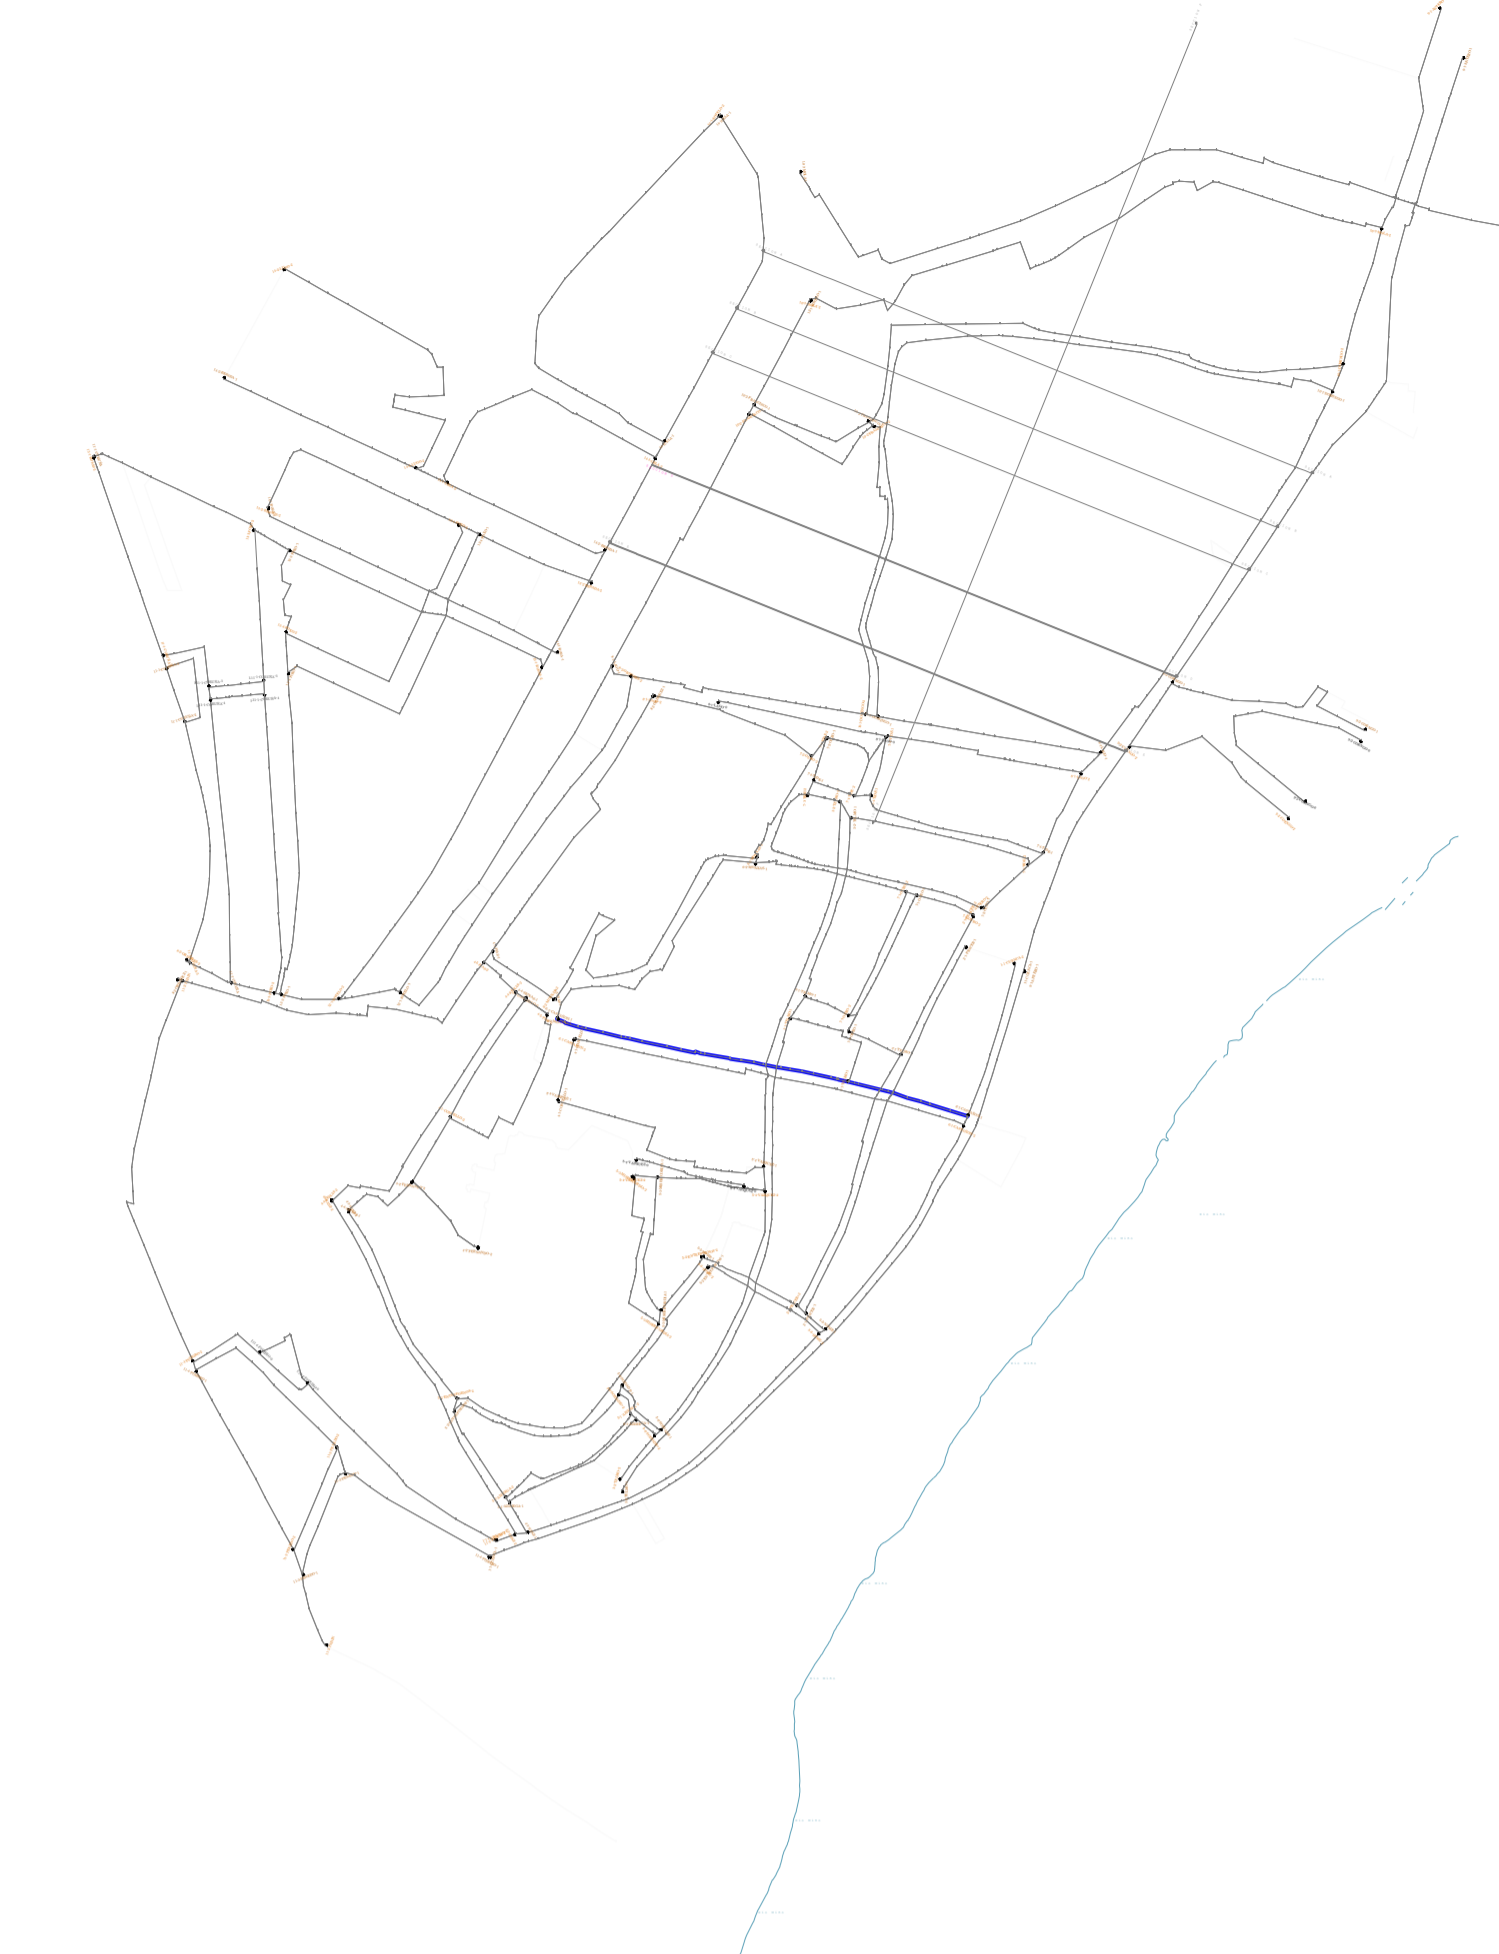
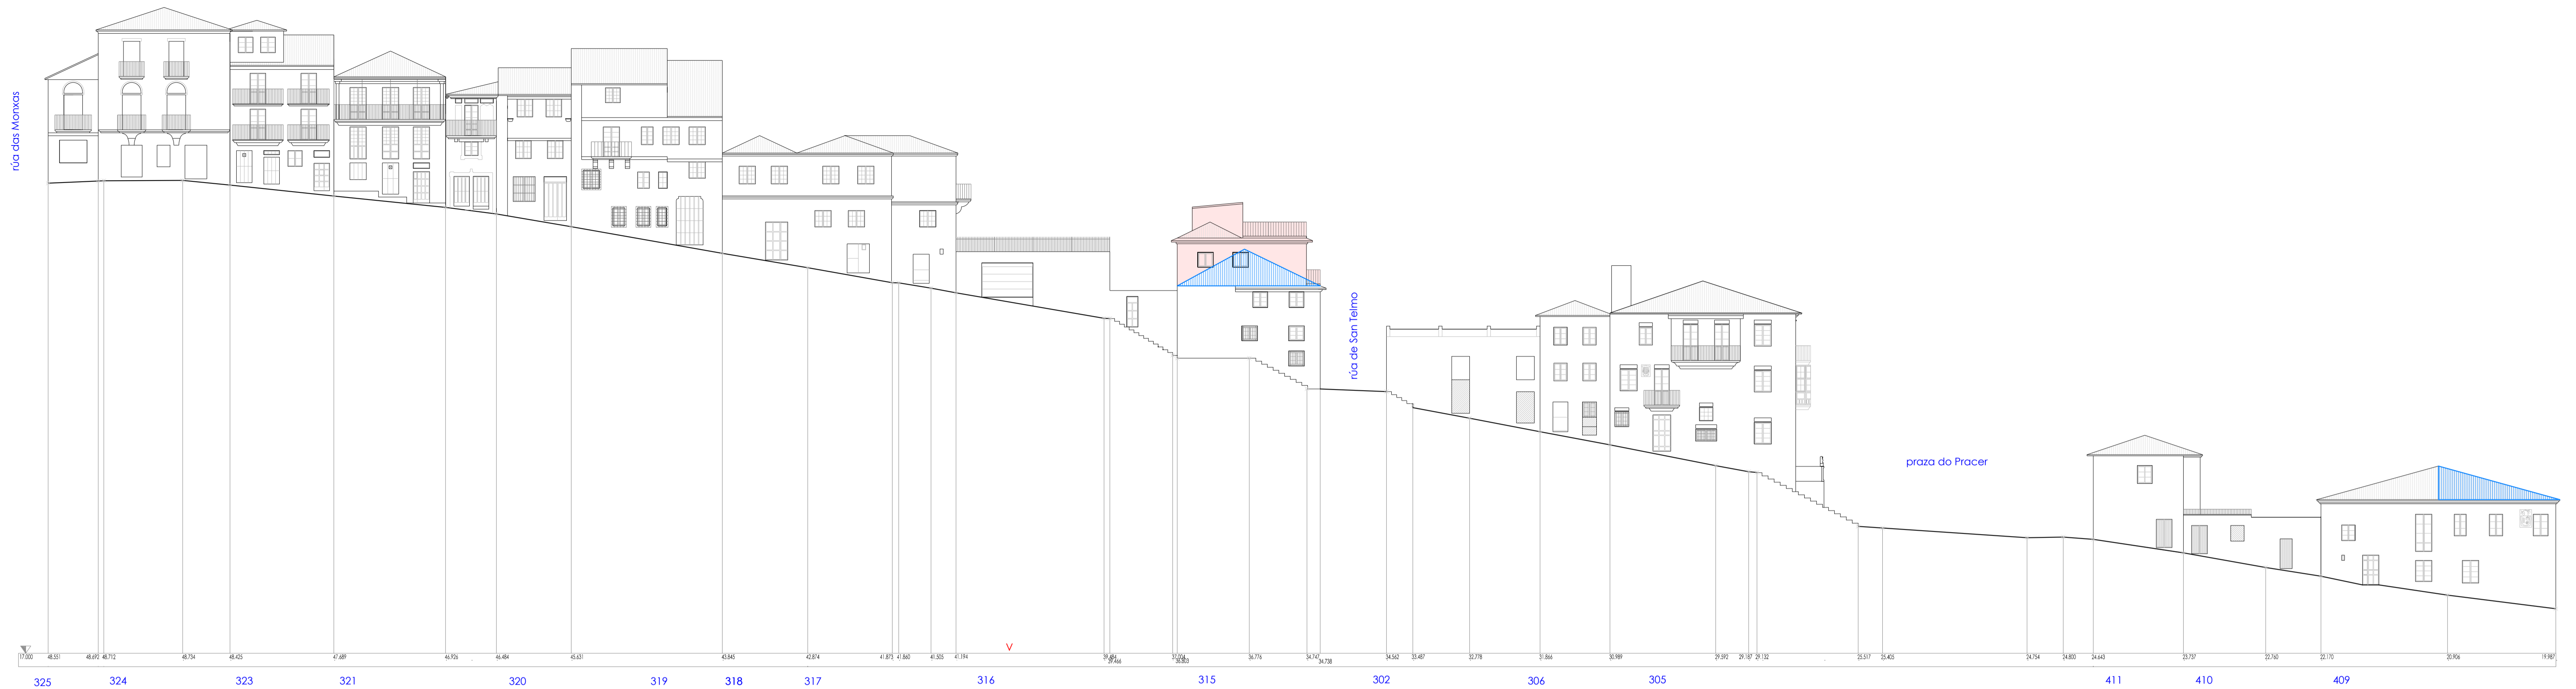


6-1-CASTAÑÓN-1

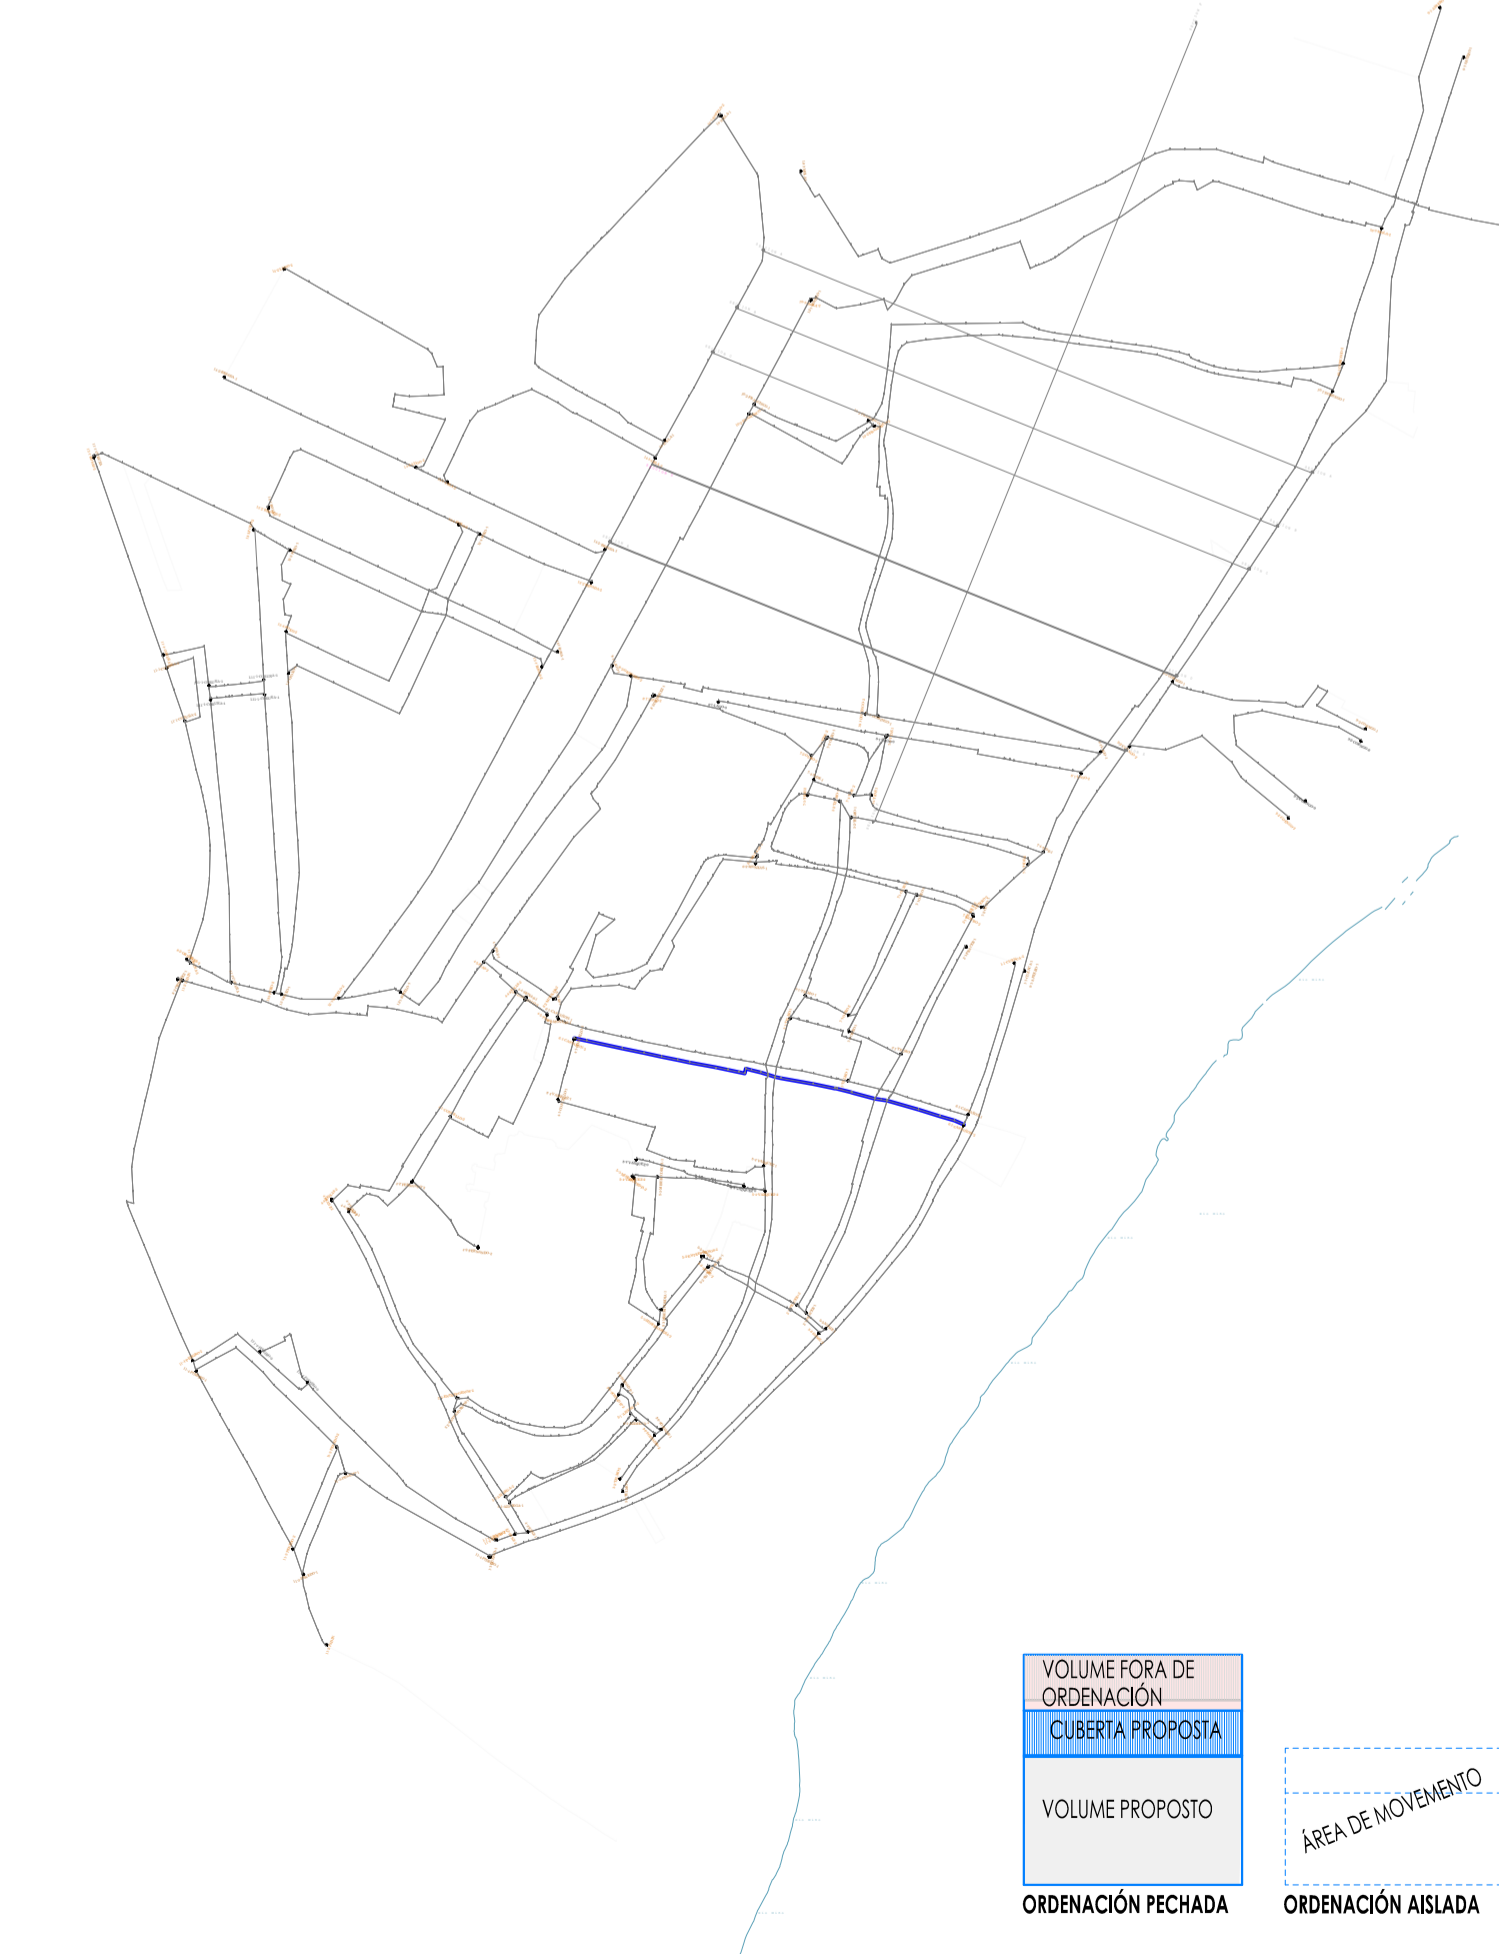

6-1-CASTAÑÓN-2

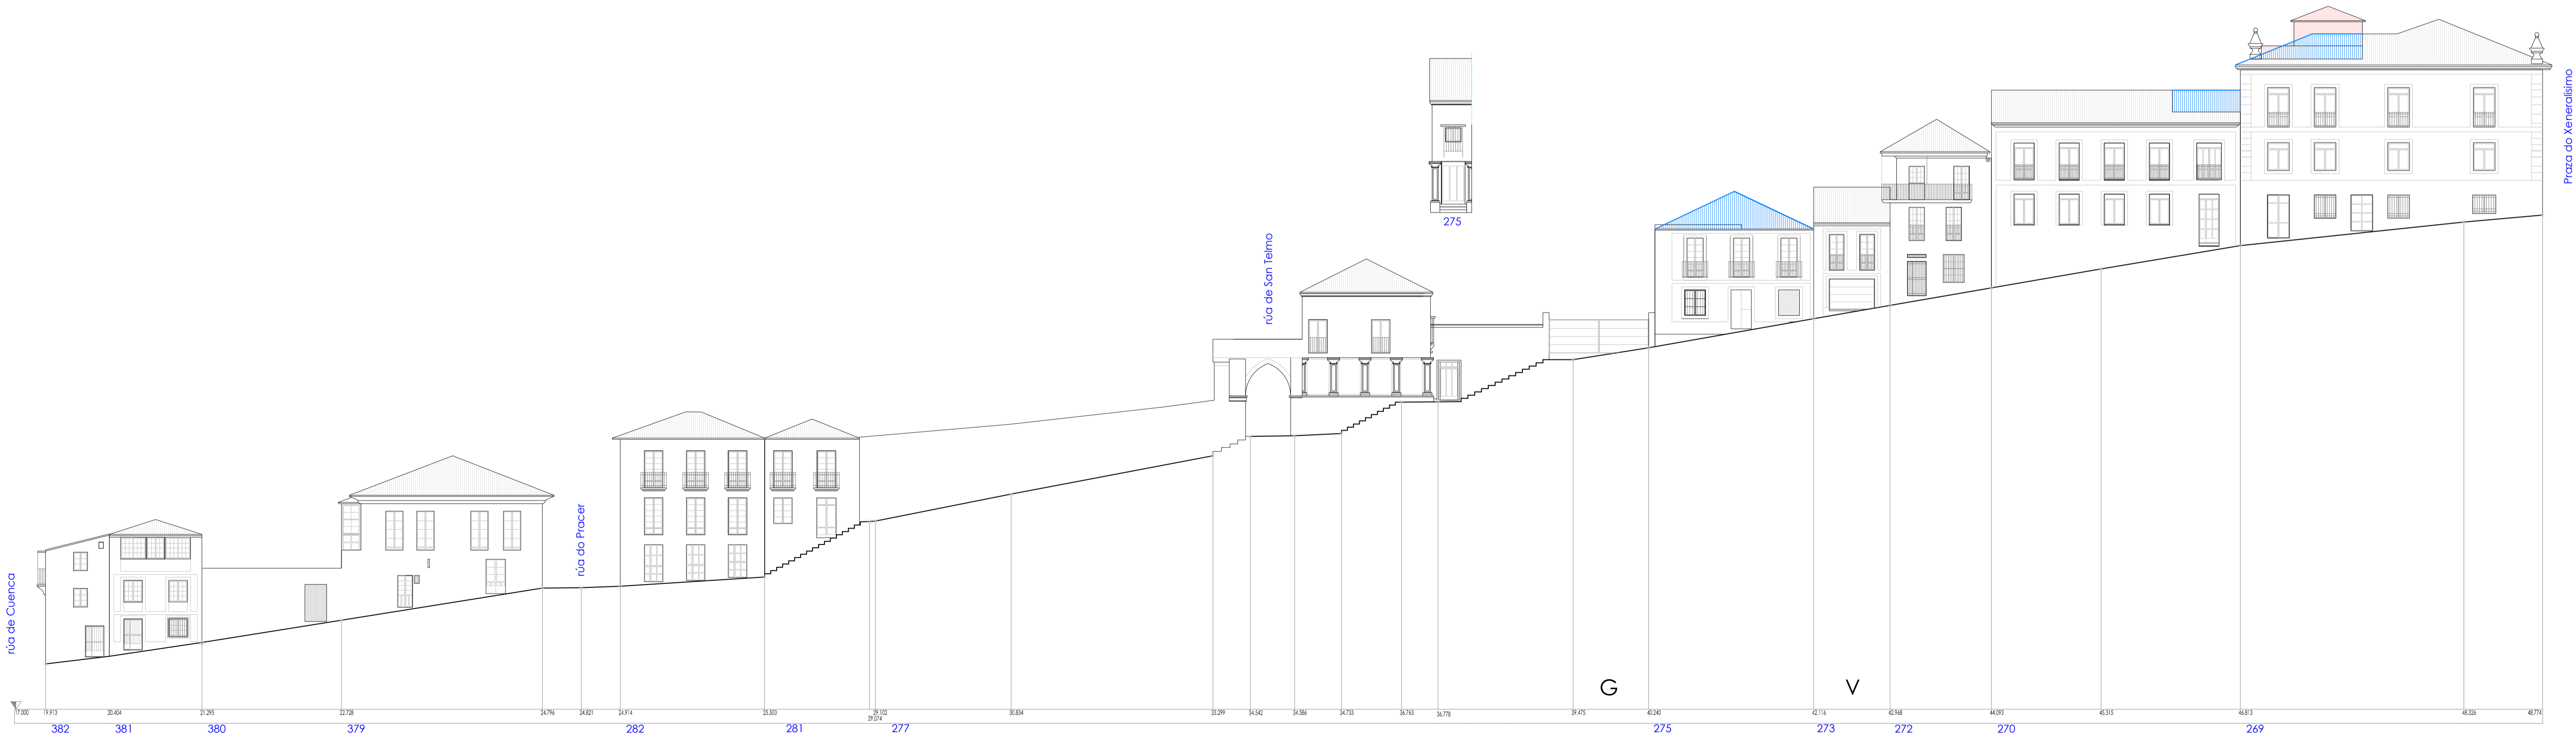

VOLUME FORA DE ORDENACIÓN	ÁREA DE MOVIMENTO
ORDENACIÓN FECHADA	ORDENACIÓN AISLADA