

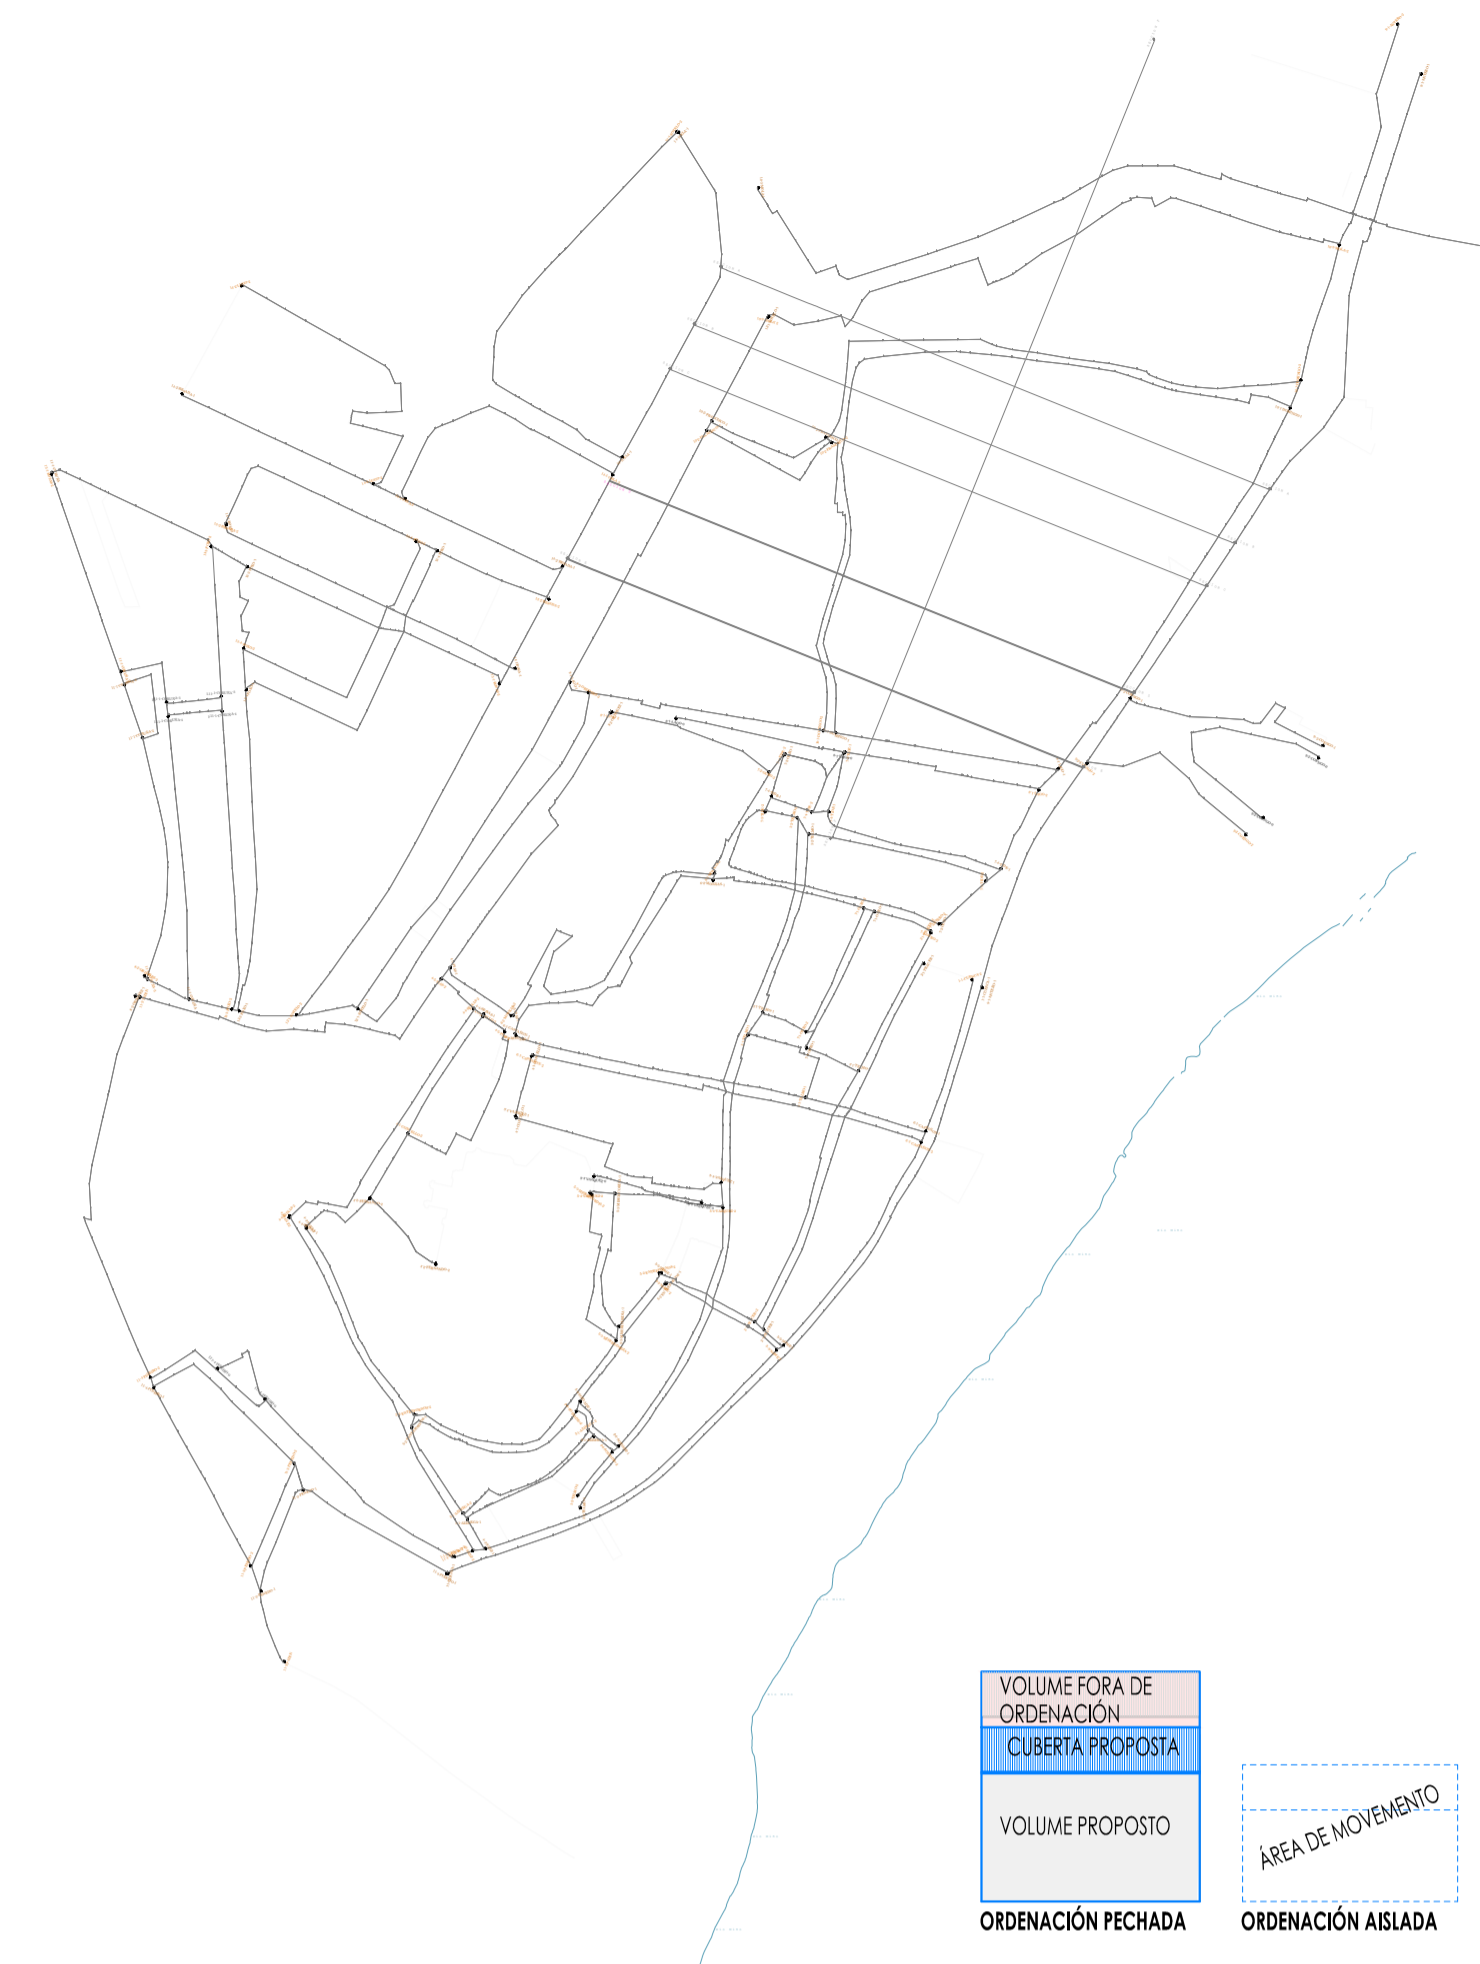


7-3-TIDE-2


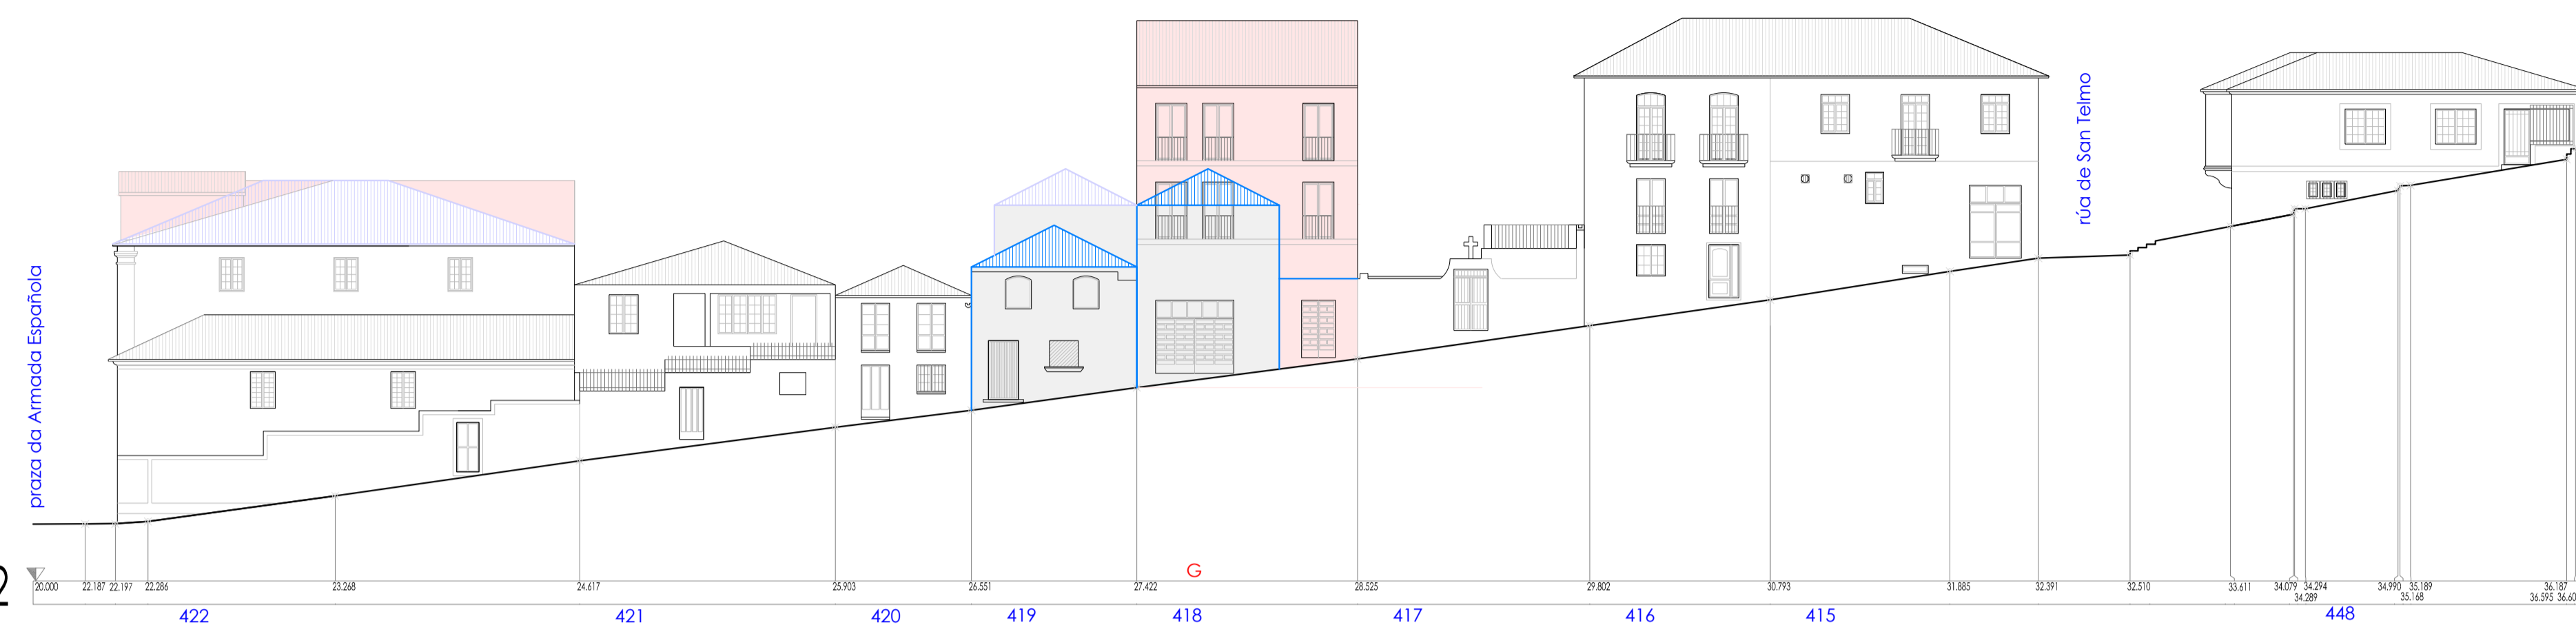


VOLUMEN DE ORDENACIÓN
CUBERTA PROPOSTA
VOLUME PROPOSTO
ÁREA DE MOVIMIENTO
ORDENACIÓN PECHADA
ORDENACIÓN ABIERTA

7-4-TIDE-1

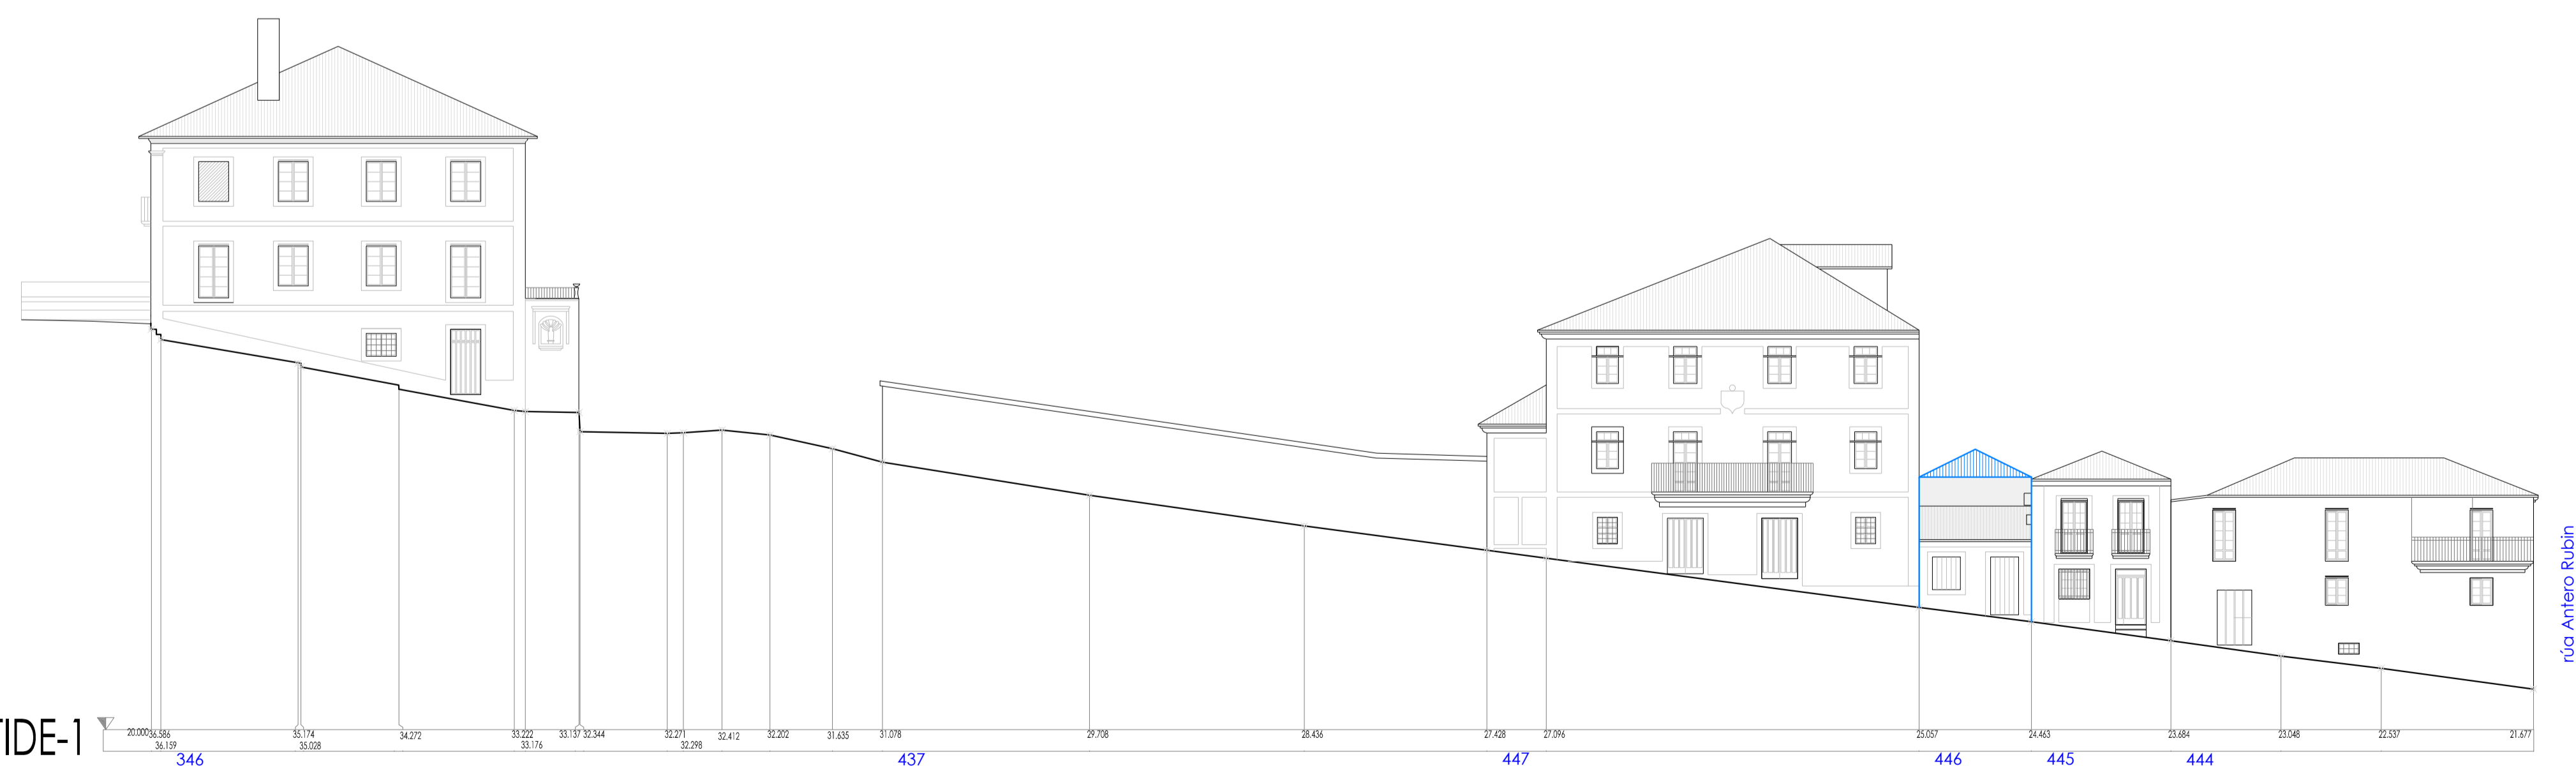

7-4-TIDE-2

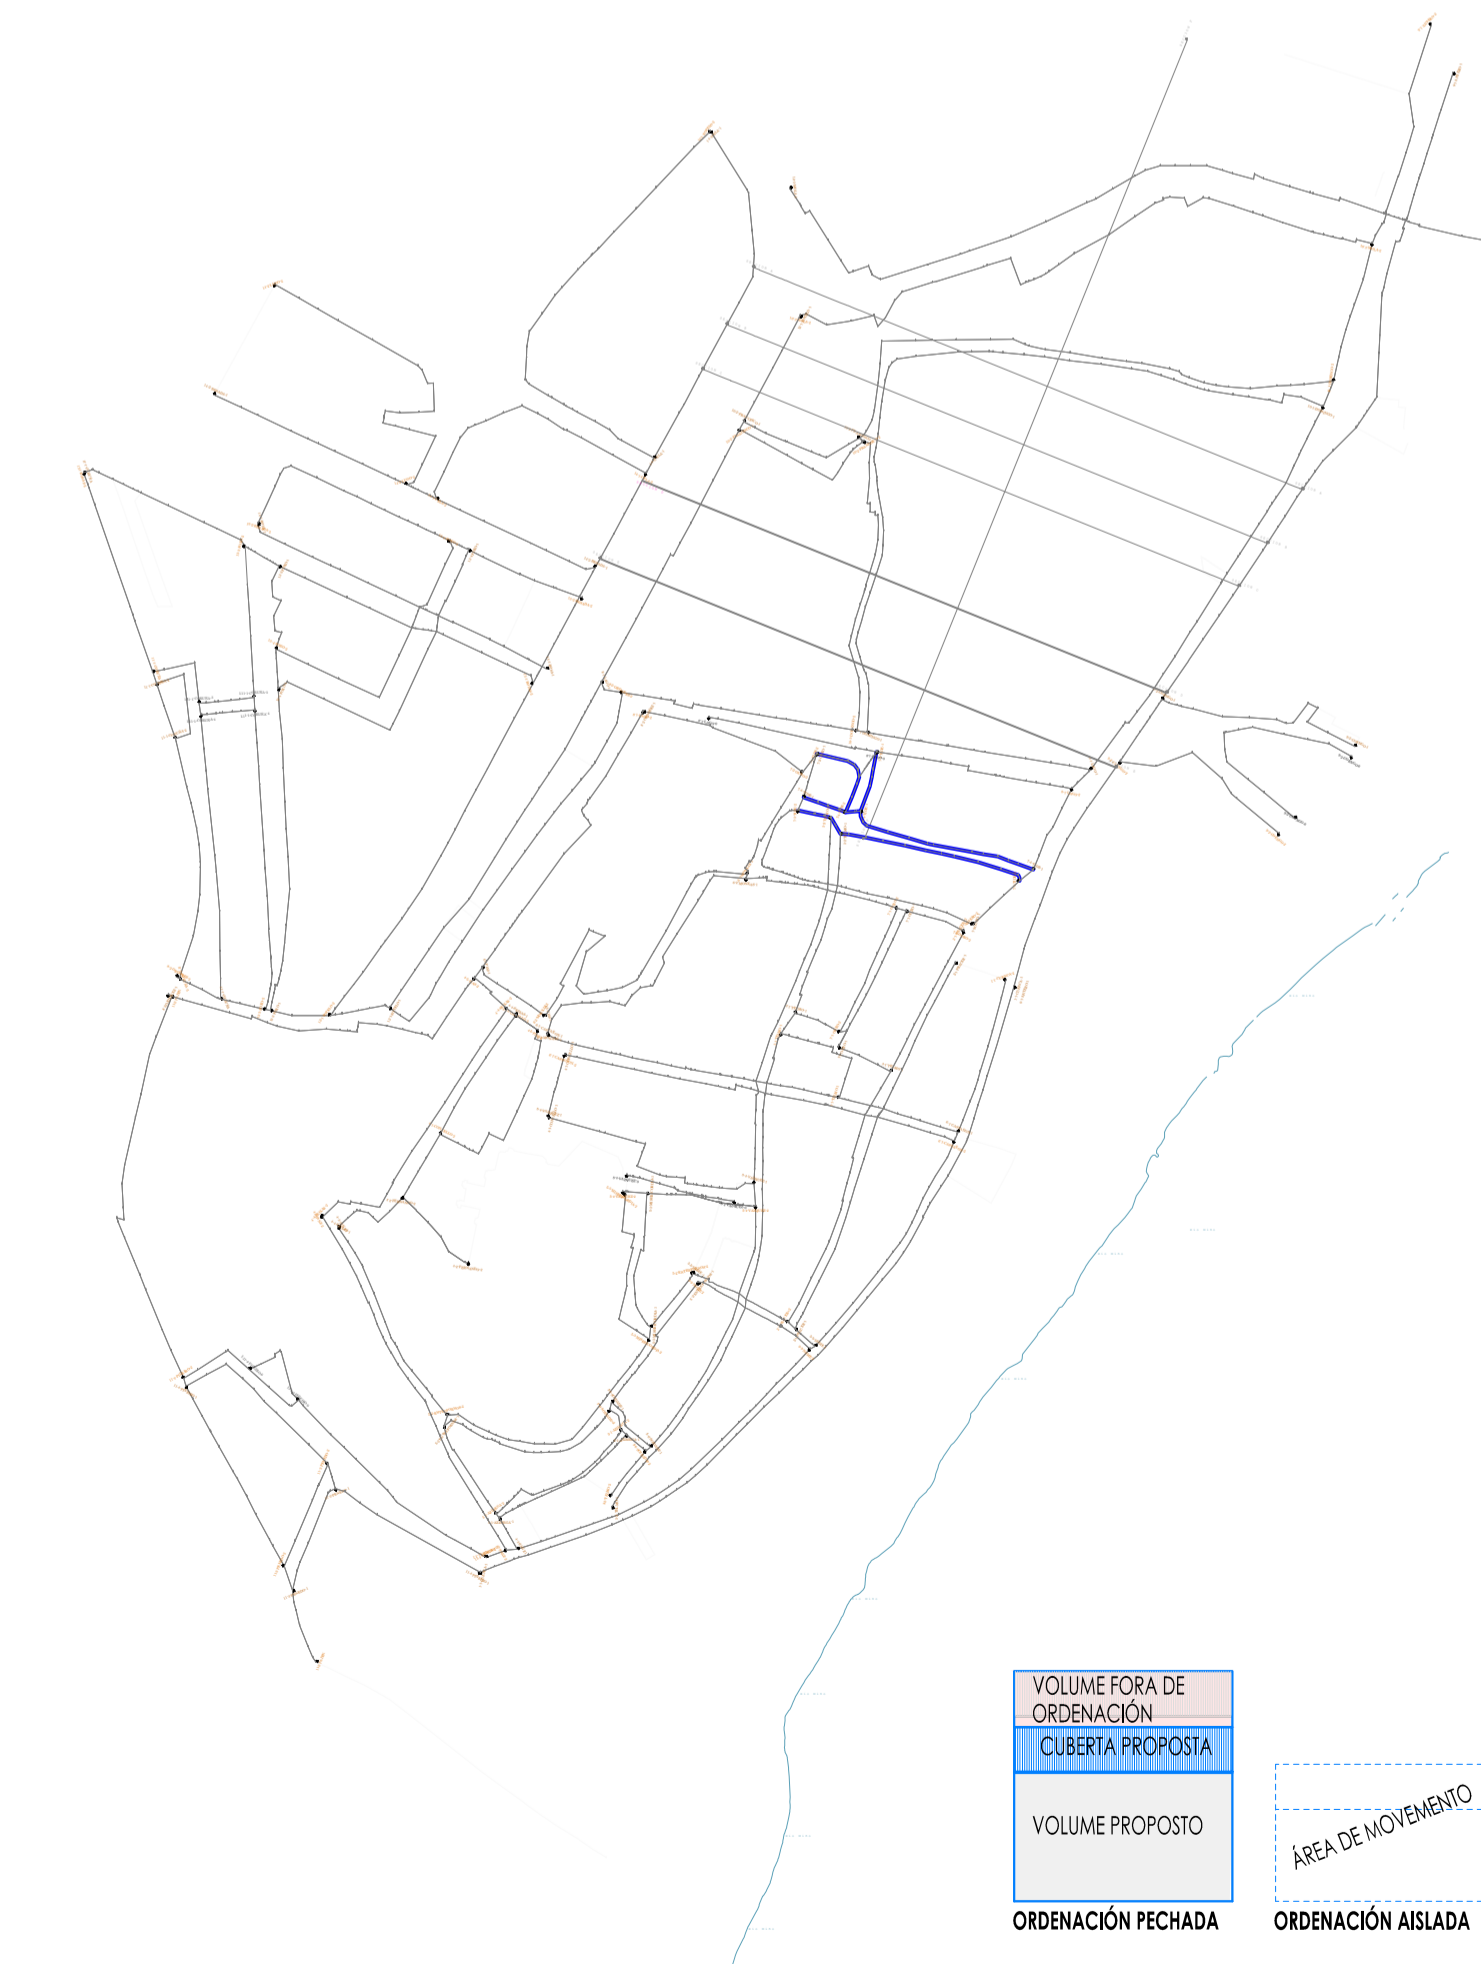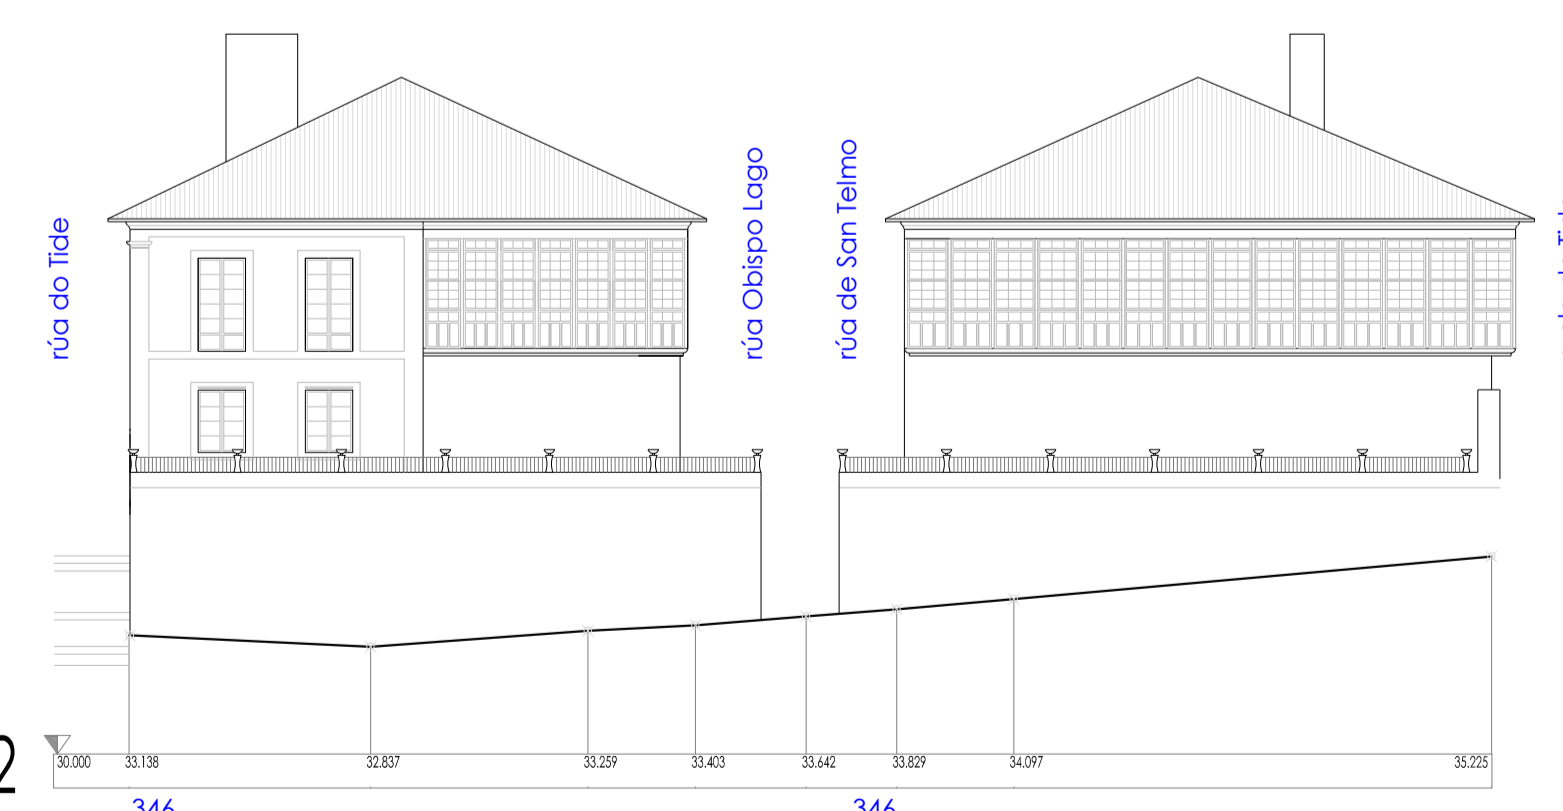

VOLUMEN DE ORDENACIÓN
CUBERTA PROPOSTA
VOLUME PROPOSTO
ÁREA DE MOVIMIENTO
ORDENACIÓN PECHADA
ORDENACIÓN ABIERTA