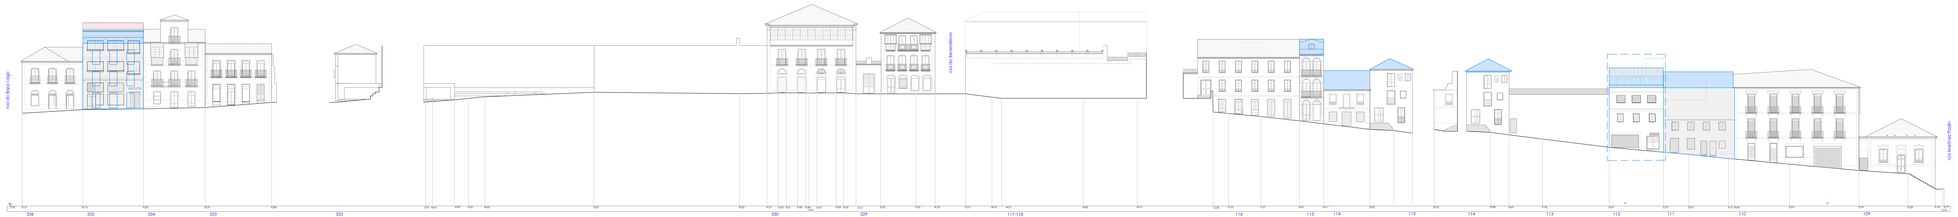

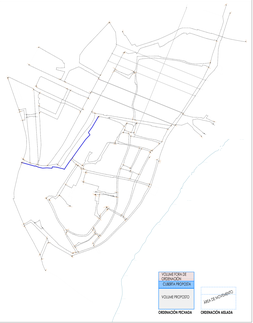

Plan Especial de Protección do Conxunto Histórico de TUI (PEPCHA)

Consultora: IDOM
Director do Plan: Xoaquín Lorenzo Vázquez Moledo
Plano: ALZADO HORIZONTAL RUA ORDOÑEZ (zona 1)
Data: Outubro 2014
Escala: 1:200
Número: OA4D3

Firmado digitalmente por: FERNANDEZ ALONSO.PILAR - 44081950N
Motivo: Diligencio que el documento se corresponde con el aprobado provisionalmente (3ª) por acuerdo de la Junta de Gobierno Local de fecha 13/07/2017
Fecha y hora: 18.07.2017 12:09:17

Plan Especial de Protección do Conxunto Histórico de TUI (PEPCHA)

Consultora: IDOM
Director do Plan: Xoaquín Lorenzo Vázquez Moledo
Plano: ALZADO HORIZONTAL RUA ORDOÑEZ (zona 2)
Data: Outubro 2014
Escala: 1:200
Número: OA4D4