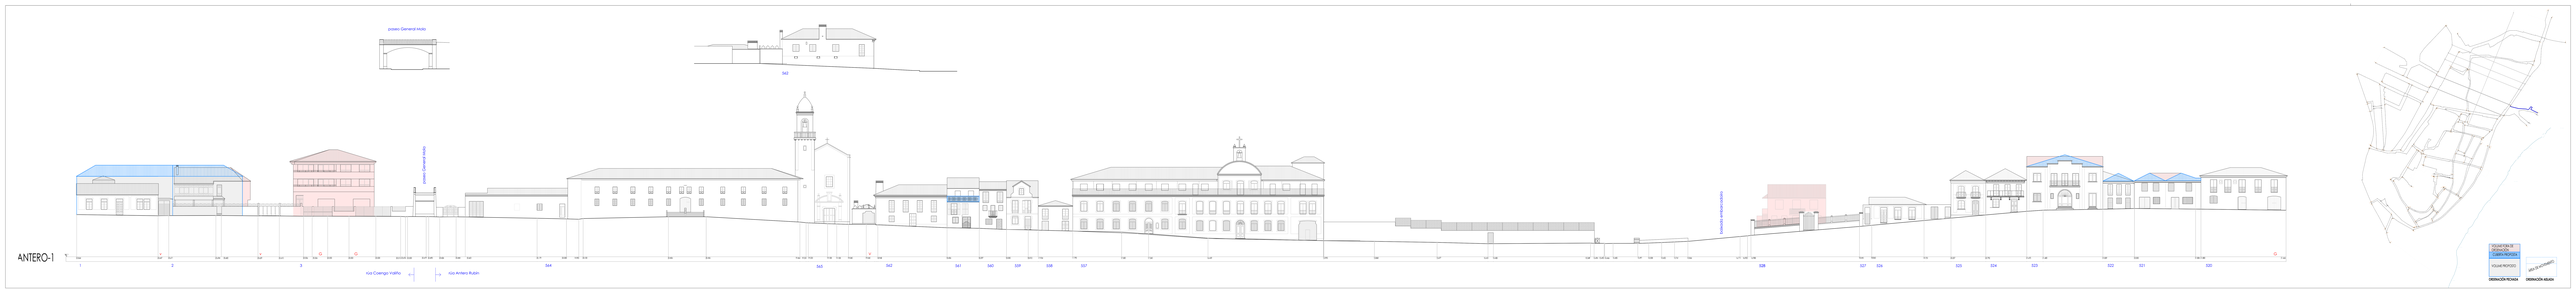

Plan Especial de Protección do Conxunto Histórico de Tui (PEPCHA)

Consultor: INCO

Director do Plan: Fernando Lago Fernández

Título: PLANOS NORMATIVOS
Rua Antero Rubín-1
Rua Coengo Vrijlíro (zona 1).

Escala: 1:200

Data: Outubro 2014

Formato: DIN(A3)

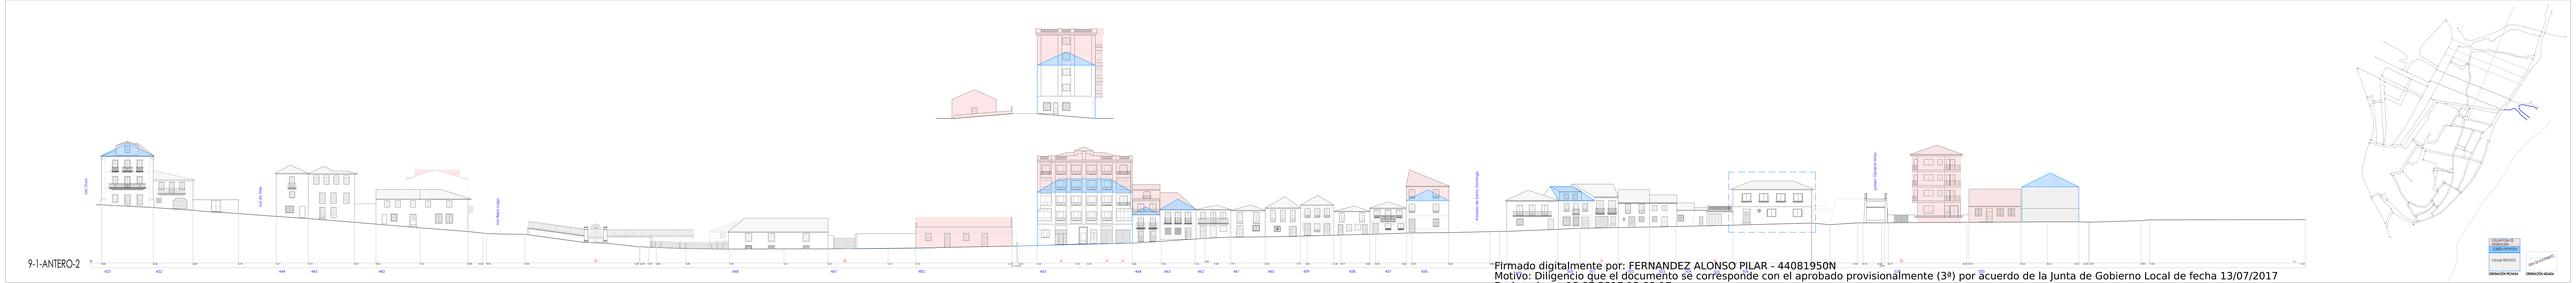

Plan Especial de Protección do Conxunto Histórico de Tui (PEPCHA)

Consultor: INCO

Director do Plan: Fernando Lago Fernández

Título: PLANOS NORMATIVOS
Rua Antero Rubín-2
Rua Coengo Vrijlíro (zona 2).

Escala: 1:200

Data: Outubro 2014

Formato: DIN(A3)

Firmado digitalmente por: FERNANDEZ ALONSO PILAR - 44081950N
Motivo: Diligencio que el documento se corresponde con el aprobado provisionalmente (3ª) por acuerdo de la Junta de Gobierno Local de fecha 13/07/2017
Fecha y hora: 18.07.2017 12:09:17