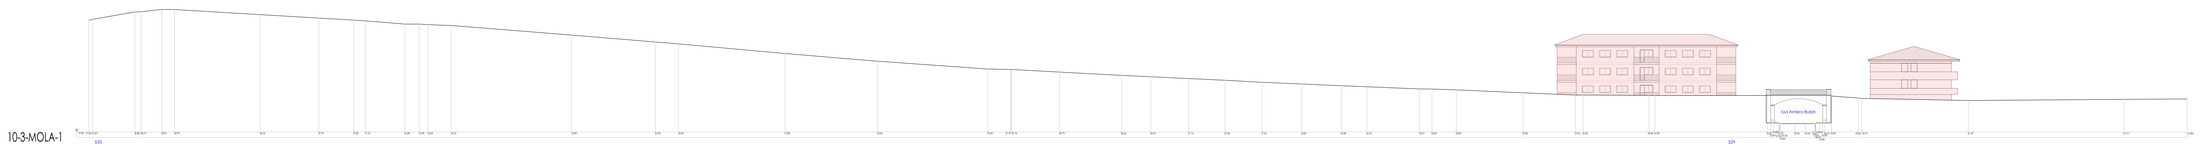

VOLUME FÍSICO DE ORDENACIÓN

CUERPO PROPUESTO

VOLUME PROPUESTO

ORDENACIÓN PETICIÓN

ORDENACIÓN VIGENTE

ORDENACIÓN RELEVA

Plan Especial de Protección do Conxunto Histórico de TUI (PEPCHA)

Consultora: IDOM

Director do Plan: Xoaquín Lorenzo Fernández

Plano: ALZADO NORMATIVO PASEO XENERAL MOLA (Ala 2)

Data: Outubro 2014

Escala: 1:200

Número: CA/A40

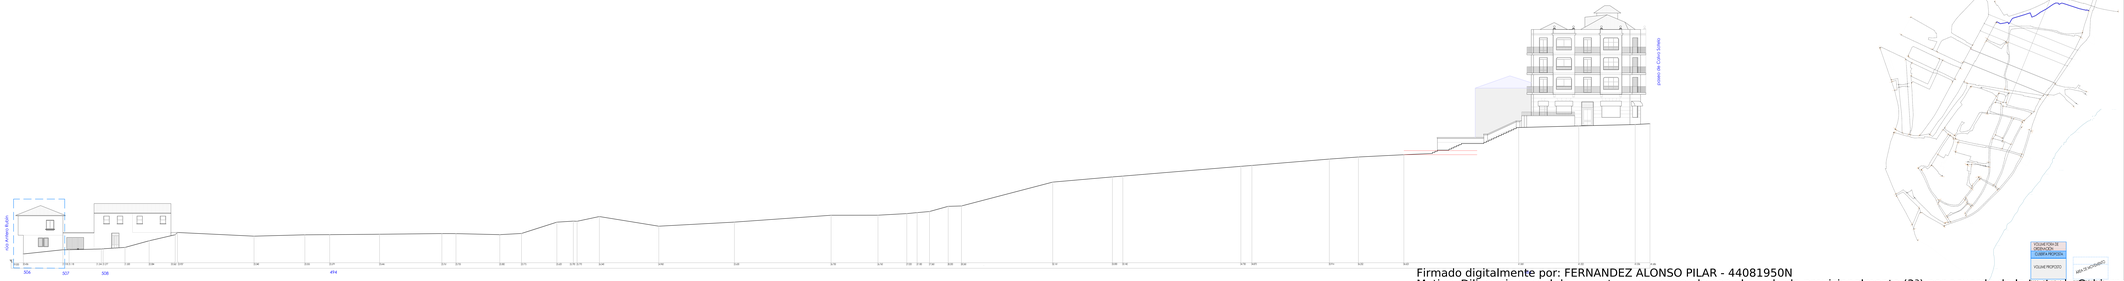

VOLUME FÍSICO DE ORDENACIÓN

CUERPO PROPUESTO

VOLUME PROPUESTO

ORDENACIÓN PETICIÓN

ORDENACIÓN VIGENTE

ORDENACIÓN RELEVA

Plan Especial de Protección do Conxunto Histórico de TUI (PEPCHA)

Consultora: IDOM

Director do Plan: Xoaquín Lorenzo Fernández

Plano: ALZADO NORMATIVO PASEO XENERAL MOLA (Ala 3)

Data: Outubro 2014

Escala: 1:200

Número: CA/A41

Firmado digitalmente por: FERNANDEZ ALONSO PILAR - 44081950N
Motivo: Diligencio que el documento se corresponde con el aprobado provisionalmente (3ª) por acuerdo de la Junta de Gobierno Local de fecha 13/07/2017
Fecha y hora: 18.07.2017 12:09:17