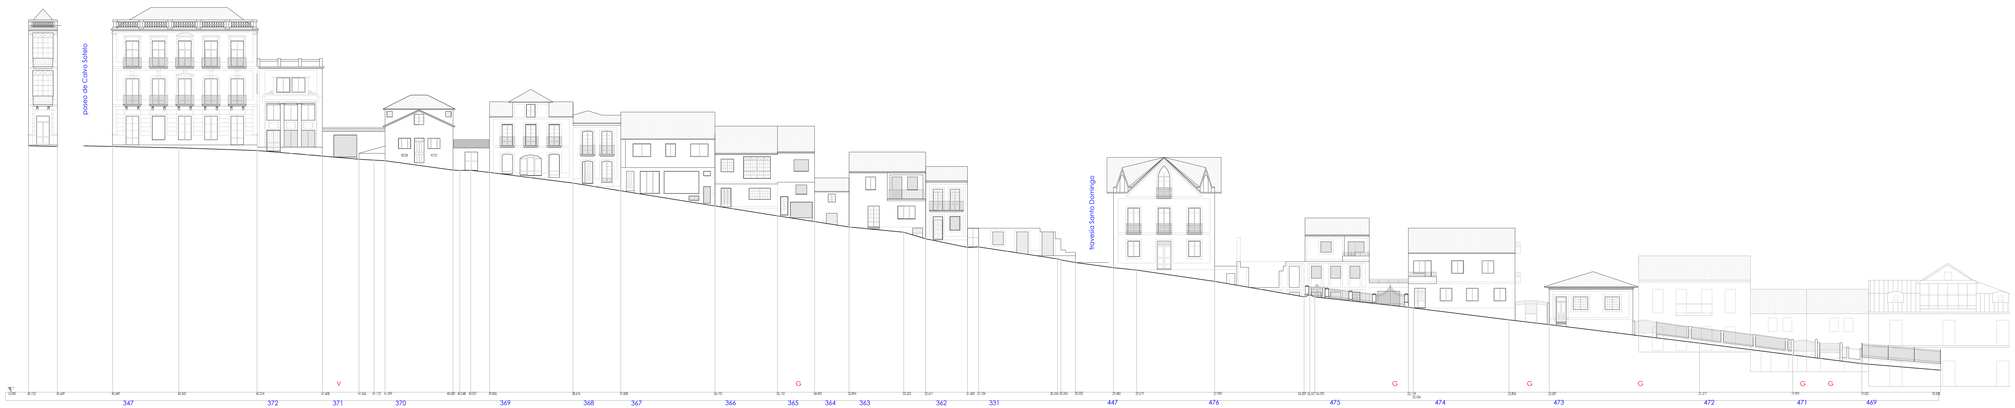

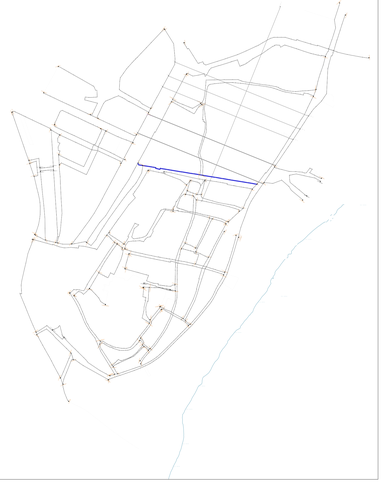

8-1-LAGO-1

Plan Especial de Protección do Conxunto Histórico de TUI (PEPCHA)

Consultoría: Otea | Director do Plan: Ingeniero E. Lópes Vázquez | Plano: RÚA OBISPO LAGO (eixe 1) | Data: Outubro 2016 | Escala: 1:200 | Número: A31

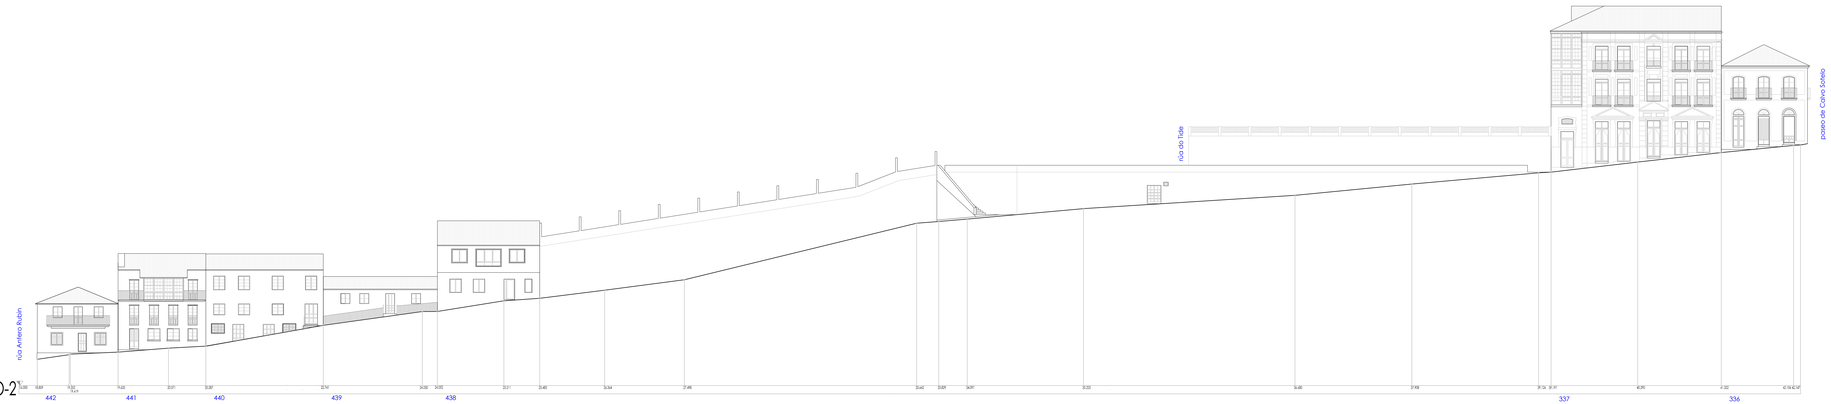

8-1-LAGO-2

Firmado digitalmente por: FERNANDEZ ALONSO PILAR - 44081950N
Motivo: Diligencio que el documento se corresponde con el aprobado provisionalmente (3ª) por acuerdo de la Junta de Gobierno Local de fecha 13/07/2017
Fecha y hora: 18.07.2017 12:09:25

Plan Especial de Protección do Conxunto Histórico de TUI (PEPCHA)

Consultoría: Otea | Director do Plan: Ingeniero E. Lópes Vázquez | Plano: RÚA OBISPO LAGO (eixe 2) | Data: Outubro 2016 | Escala: 1:200 | Número: A32